

Woj. pomorskie  
Powiat kościerski  
Jednostka: nazwa Lipusz  
encjencyjny: identyfikator 220806\_2  
dane: nazwa Lipusz  
encjencyjny: identyfikator 220806\_2.0003  
działka nr 418/3, 418/6, 419/1  
ark.m.zos.6.215.19.17.3  
Identyfikator zgłoszenia  
6640.397.2019  
Nr. zam 10507/56/2019

Mapa aktualna  
na dzień 20.02.2019 r.  
Kościernyza dnia 20.02.2019 r.

MAPA DO CELOW PROJEKTOWYCH  
SKALA 1:500  
Wytward: mgr inż. Tadeusz Bober  
opr. nr 10507



USLUGI GEODEZYJNO-KARTOGRAFICZNE  
ISLUDOWICTWO  
mgr inż. Tadeusz Bober  
ul. Kochańskiego 9 83-400 Kościernyza  
tel. 59 686-59-72  
e-mail: bobergo@isbudowictwo.pl

Opisane w niniejszym projekcie urządzenia i urządzenia pomiarowe nie zostały wykonane w terenie, a jedynie na podstawie danych geodezyjnych i pomiarów w terenie.

Wszystkie dane i pomiary zostały wykonane w terenie i są zgodne z rzeczywistością.

Wszystkie dane i pomiary zostały wykonane w terenie i są zgodne z rzeczywistością.

osnowa pozioma układ 2000

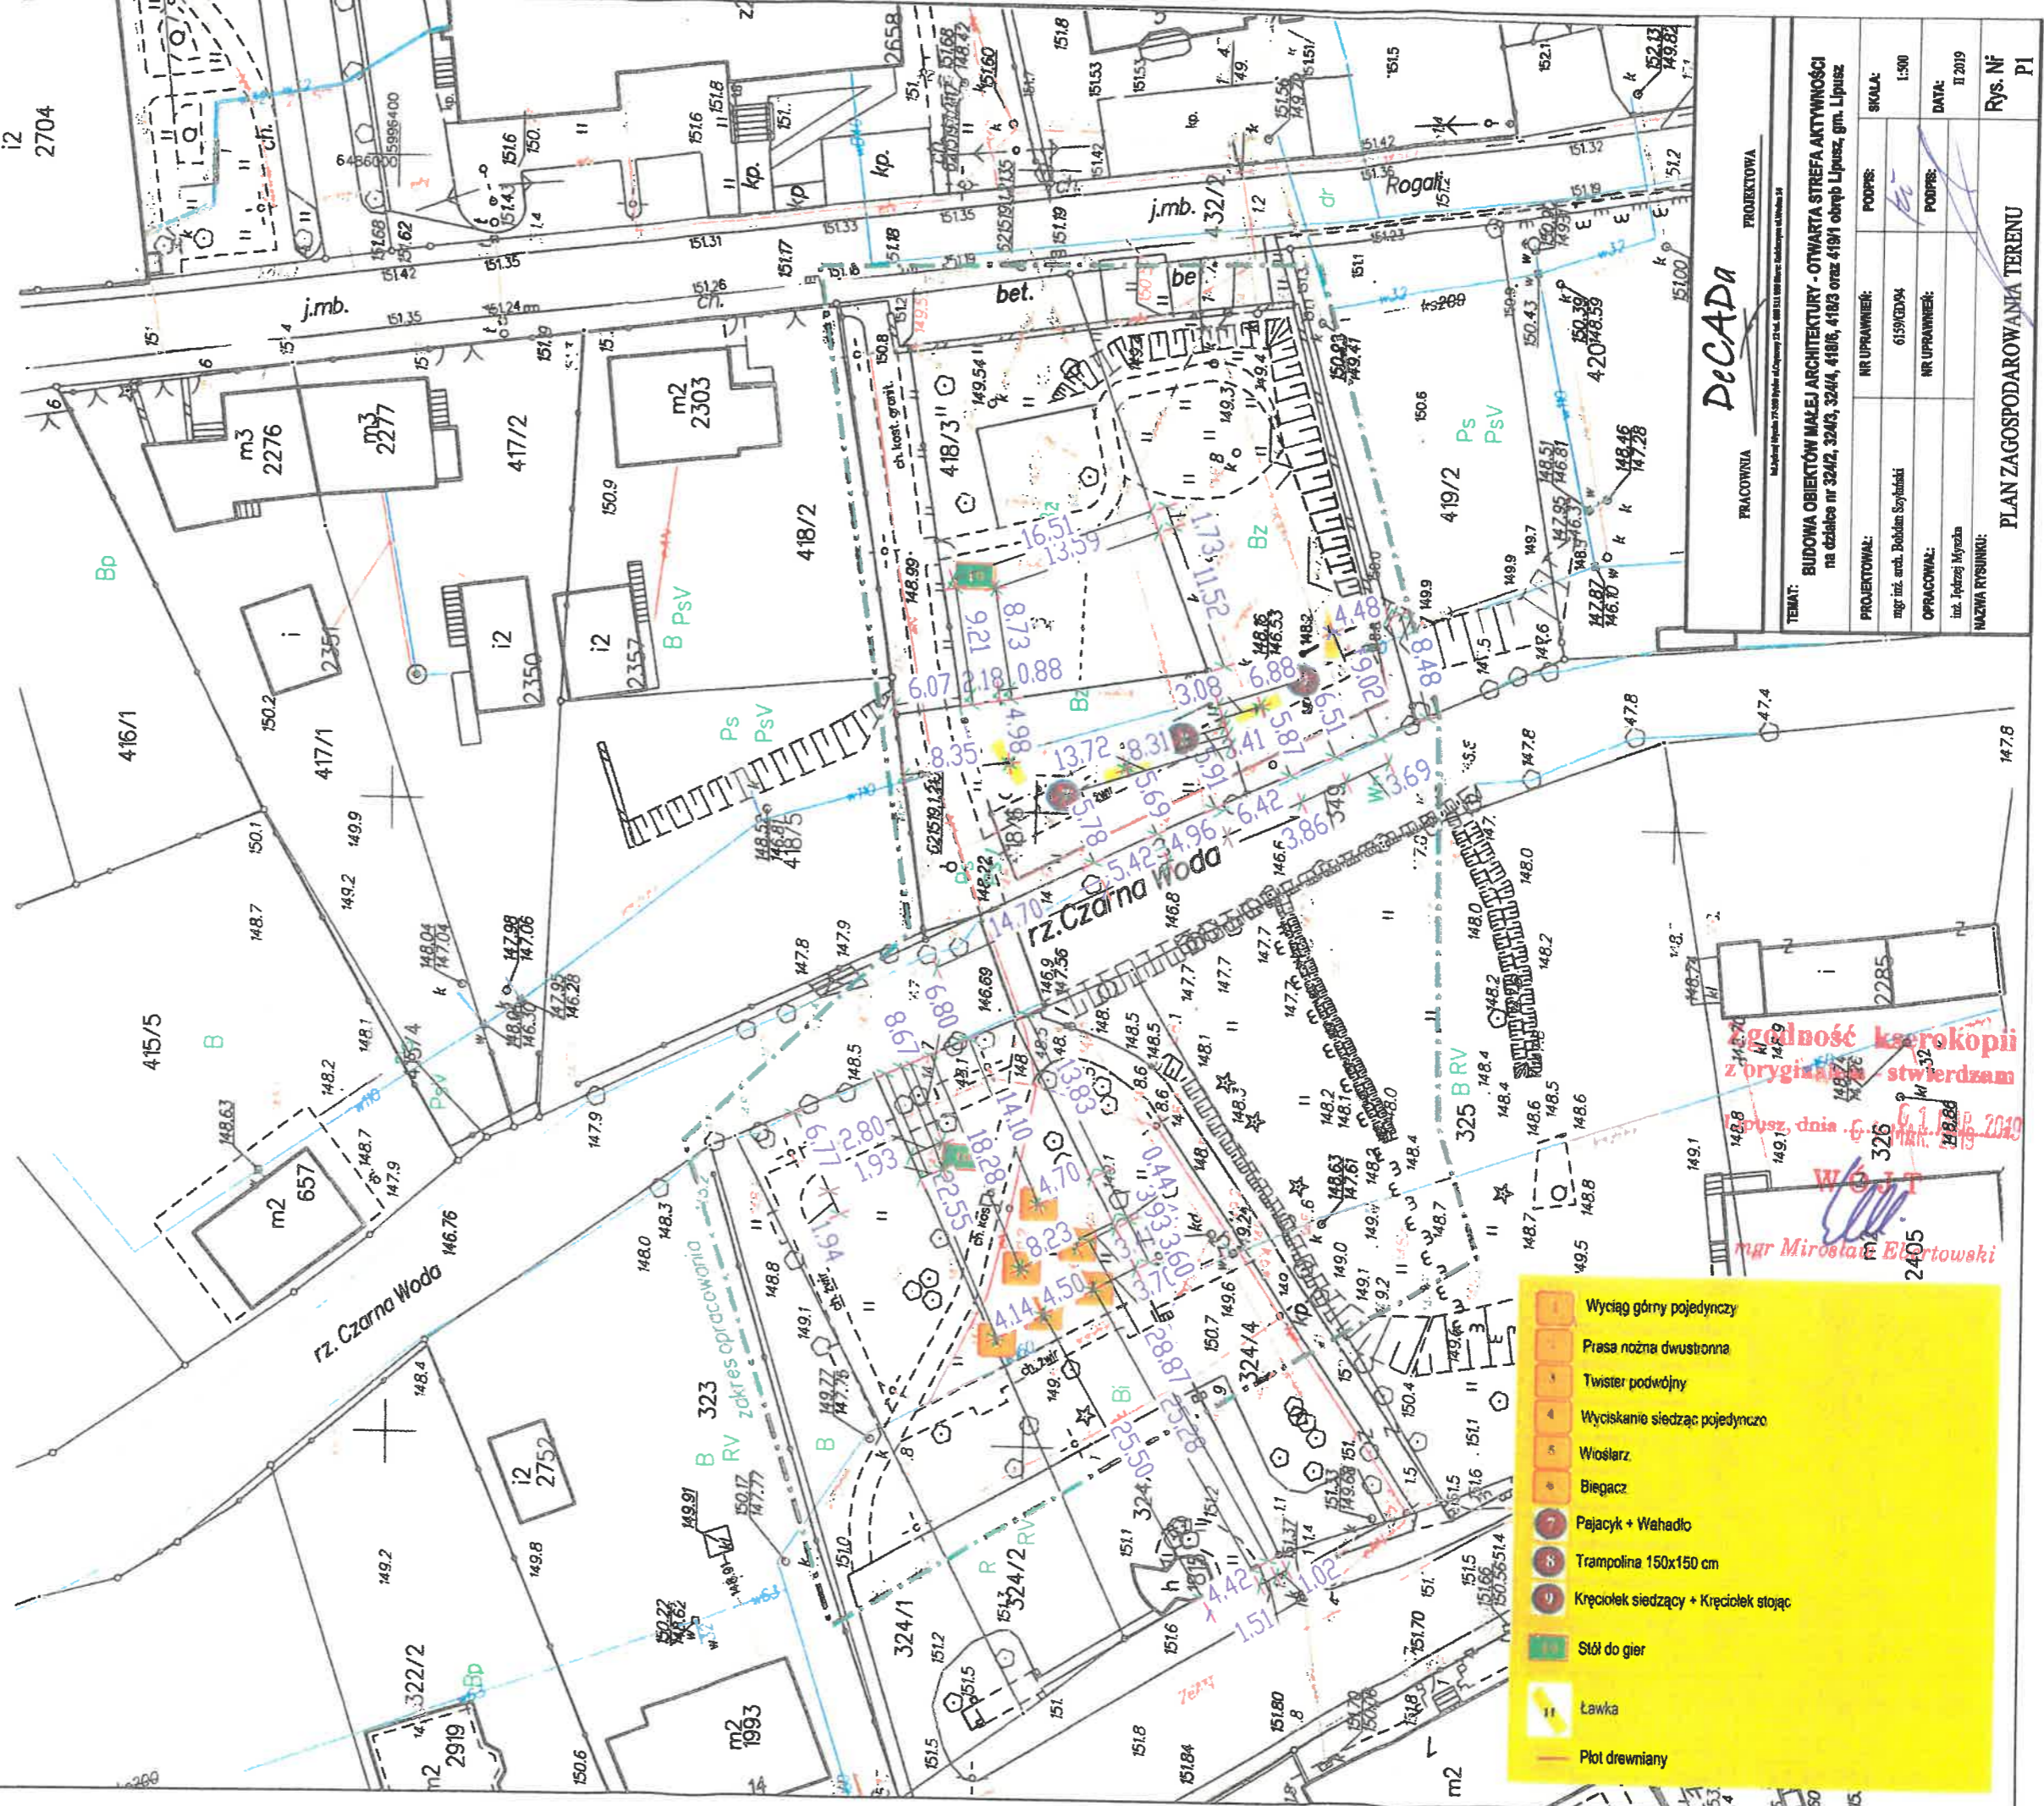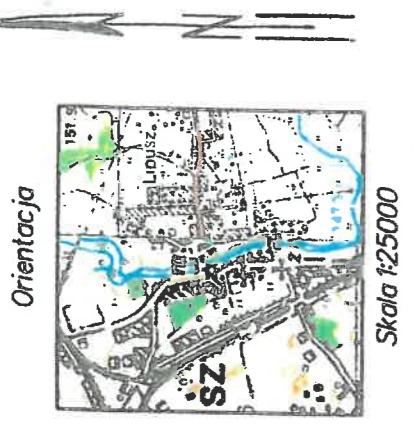

- Wyciąg górny pojedynczy
- Prasa nożna dwustronna
- Twister podwójny
- Wyciskanie siedząc pojedynczo
- Wiosłarz
- Biegacz
- Pejacyk + Wahadło
- Trampolina 150x150 cm
- Kręciołek siedzący + Kręciołek stojący
- Stół do gier
- Ławka
- Płat drewniany

Wszystko zgodne z projektem  
mgr Mirosław Elertowski  
2405

**PRACOWNIA PROJEKTOWA**  
**Decada**

TEMAT: BUDOWA OBIEKTÓW MALEJ ARCHITEKTURY - OTWARTA STREFA AKTYWNOŚCI na działce nr 324/4, 324/4, 418/6, 418/3 oraz 419/1 obręb Lipusz, gm. Lipusz

PROJEKTOWAŁ: mgr inż. arch. Robert Sojłowski  
OPRACOWAŁ: inż. Jędrzej Myrcza  
NAZWA RYSUNKU: PLAN ZAGOSPODAROWANIA TERENU

SKALA: 1:500  
DATA: II 2019  
Rys. Nr P1