


Woj. pomorskie	MAPA DO CEŁOW PROJEKTOWYCH	LIBRA GOSPODARSTWA KARTOGRAFICZNEGO (LUBOWICZKI)
Powiat kościerski	SKALA 1:500	mgr inż. T. Bajer ul. Kościelna 9 83-403 Kościerzyna
miasto kościerzyna	Mapa aktualna na dzień 11.09.2017 r. mgr inż. Tomasz Bajer upr nr 10507	mgr inż. J. Krawiec ul. Kościelna 9 83-403 Kościerzyna
ul. Kościelna 9 83-403 31013	Mapa opracowana przez: mgr inż. Tomasz Bajer upr nr 10507	mgr inż. J. Krawiec ul. Kościelna 9 83-403 Kościerzyna
ul. Kościelna 9 83-403 31013	Mapa opracowana przez: mgr inż. Tomasz Bajer upr nr 10507	mgr inż. J. Krawiec ul. Kościelna 9 83-403 Kościerzyna
ul. Kościelna 9 83-403 31013	Mapa opracowana przez: mgr inż. Tomasz Bajer upr nr 10507	mgr inż. J. Krawiec ul. Kościelna 9 83-403 Kościerzyna
ul. Kościelna 9 83-403 31013	Mapa opracowana przez: mgr inż. Tomasz Bajer upr nr 10507	mgr inż. J. Krawiec ul. Kościelna 9 83-403 Kościerzyna
ul. Kościelna 9 83-403 31013	Mapa opracowana przez: mgr inż. Tomasz Bajer upr nr 10507	mgr inż. J. Krawiec ul. Kościelna 9 83-403 Kościerzyna


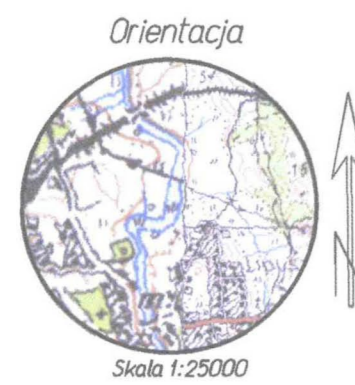


Starosta Kościerski
P.2208.2017.18&D
NC.10.1017



SYMBOL	OZNACZENIE	POWIERZCHNIA / ILOŚĆ	OZNACZENIE	POWIERZCHNIA / ILOŚĆ
	ZAKRES OPRACOWANIA PROJEKTU			PRZEPĘTY POD CIĄGAMI PIESZYMI
	GRANICE DZIAŁEK W ZAKRESIE OPRACOWANIA			ZIELEŃ PROJEKTOWANA
	BUDYNKI ISTNIEJĄCE			ZIELEŃ ISTNIEJĄCA
	PROJEKTOWANE CIĄGI PIESZE / NAWIERZCHNIA Z KOSTKI BETONOWEJ W KOLORZE JASNO SZARYM	992,28 m ²		OSWIETLENIE / LATARNIE
	PROJEKTOWANE CIĄGI PIESZE / NAWIERZCHNIA ŻWIROWO-TŁUCZNIOWA	1094,73 m ²		LEŻAKI
	PROJEKTOWANE CIĄGI PIESZE / NAWIERZCHNIA Z KOSTKI BETONOWEJ W KOLORZE CIEMNO SZARYM	240,69 m ²		STÓŁ Z ŁAWKAMI
	ISTNIEJĄCE UTWARZENIE TERENU	1989,6 m ²		ŁAWKI PARKOWE
	PROJEKTOWANA NAWIERZCHNIA UTWARZONA / BEZPIECZNA / ŚCIEŻKA ZDROWIA	609,3 m ²		KOSZ NA ŚMIECI
	BOISKO DO SIATKÓWKI PLAŻOWEJ	240,69 m ²		WEJŚCIA DO PARKU
	POWIERZCHNIA BIOLOGICZNIE CZYNNA	3711,25 m ²		

PRZYKŁADOWE ZJEŹDZALNIE NA SKARPIE:

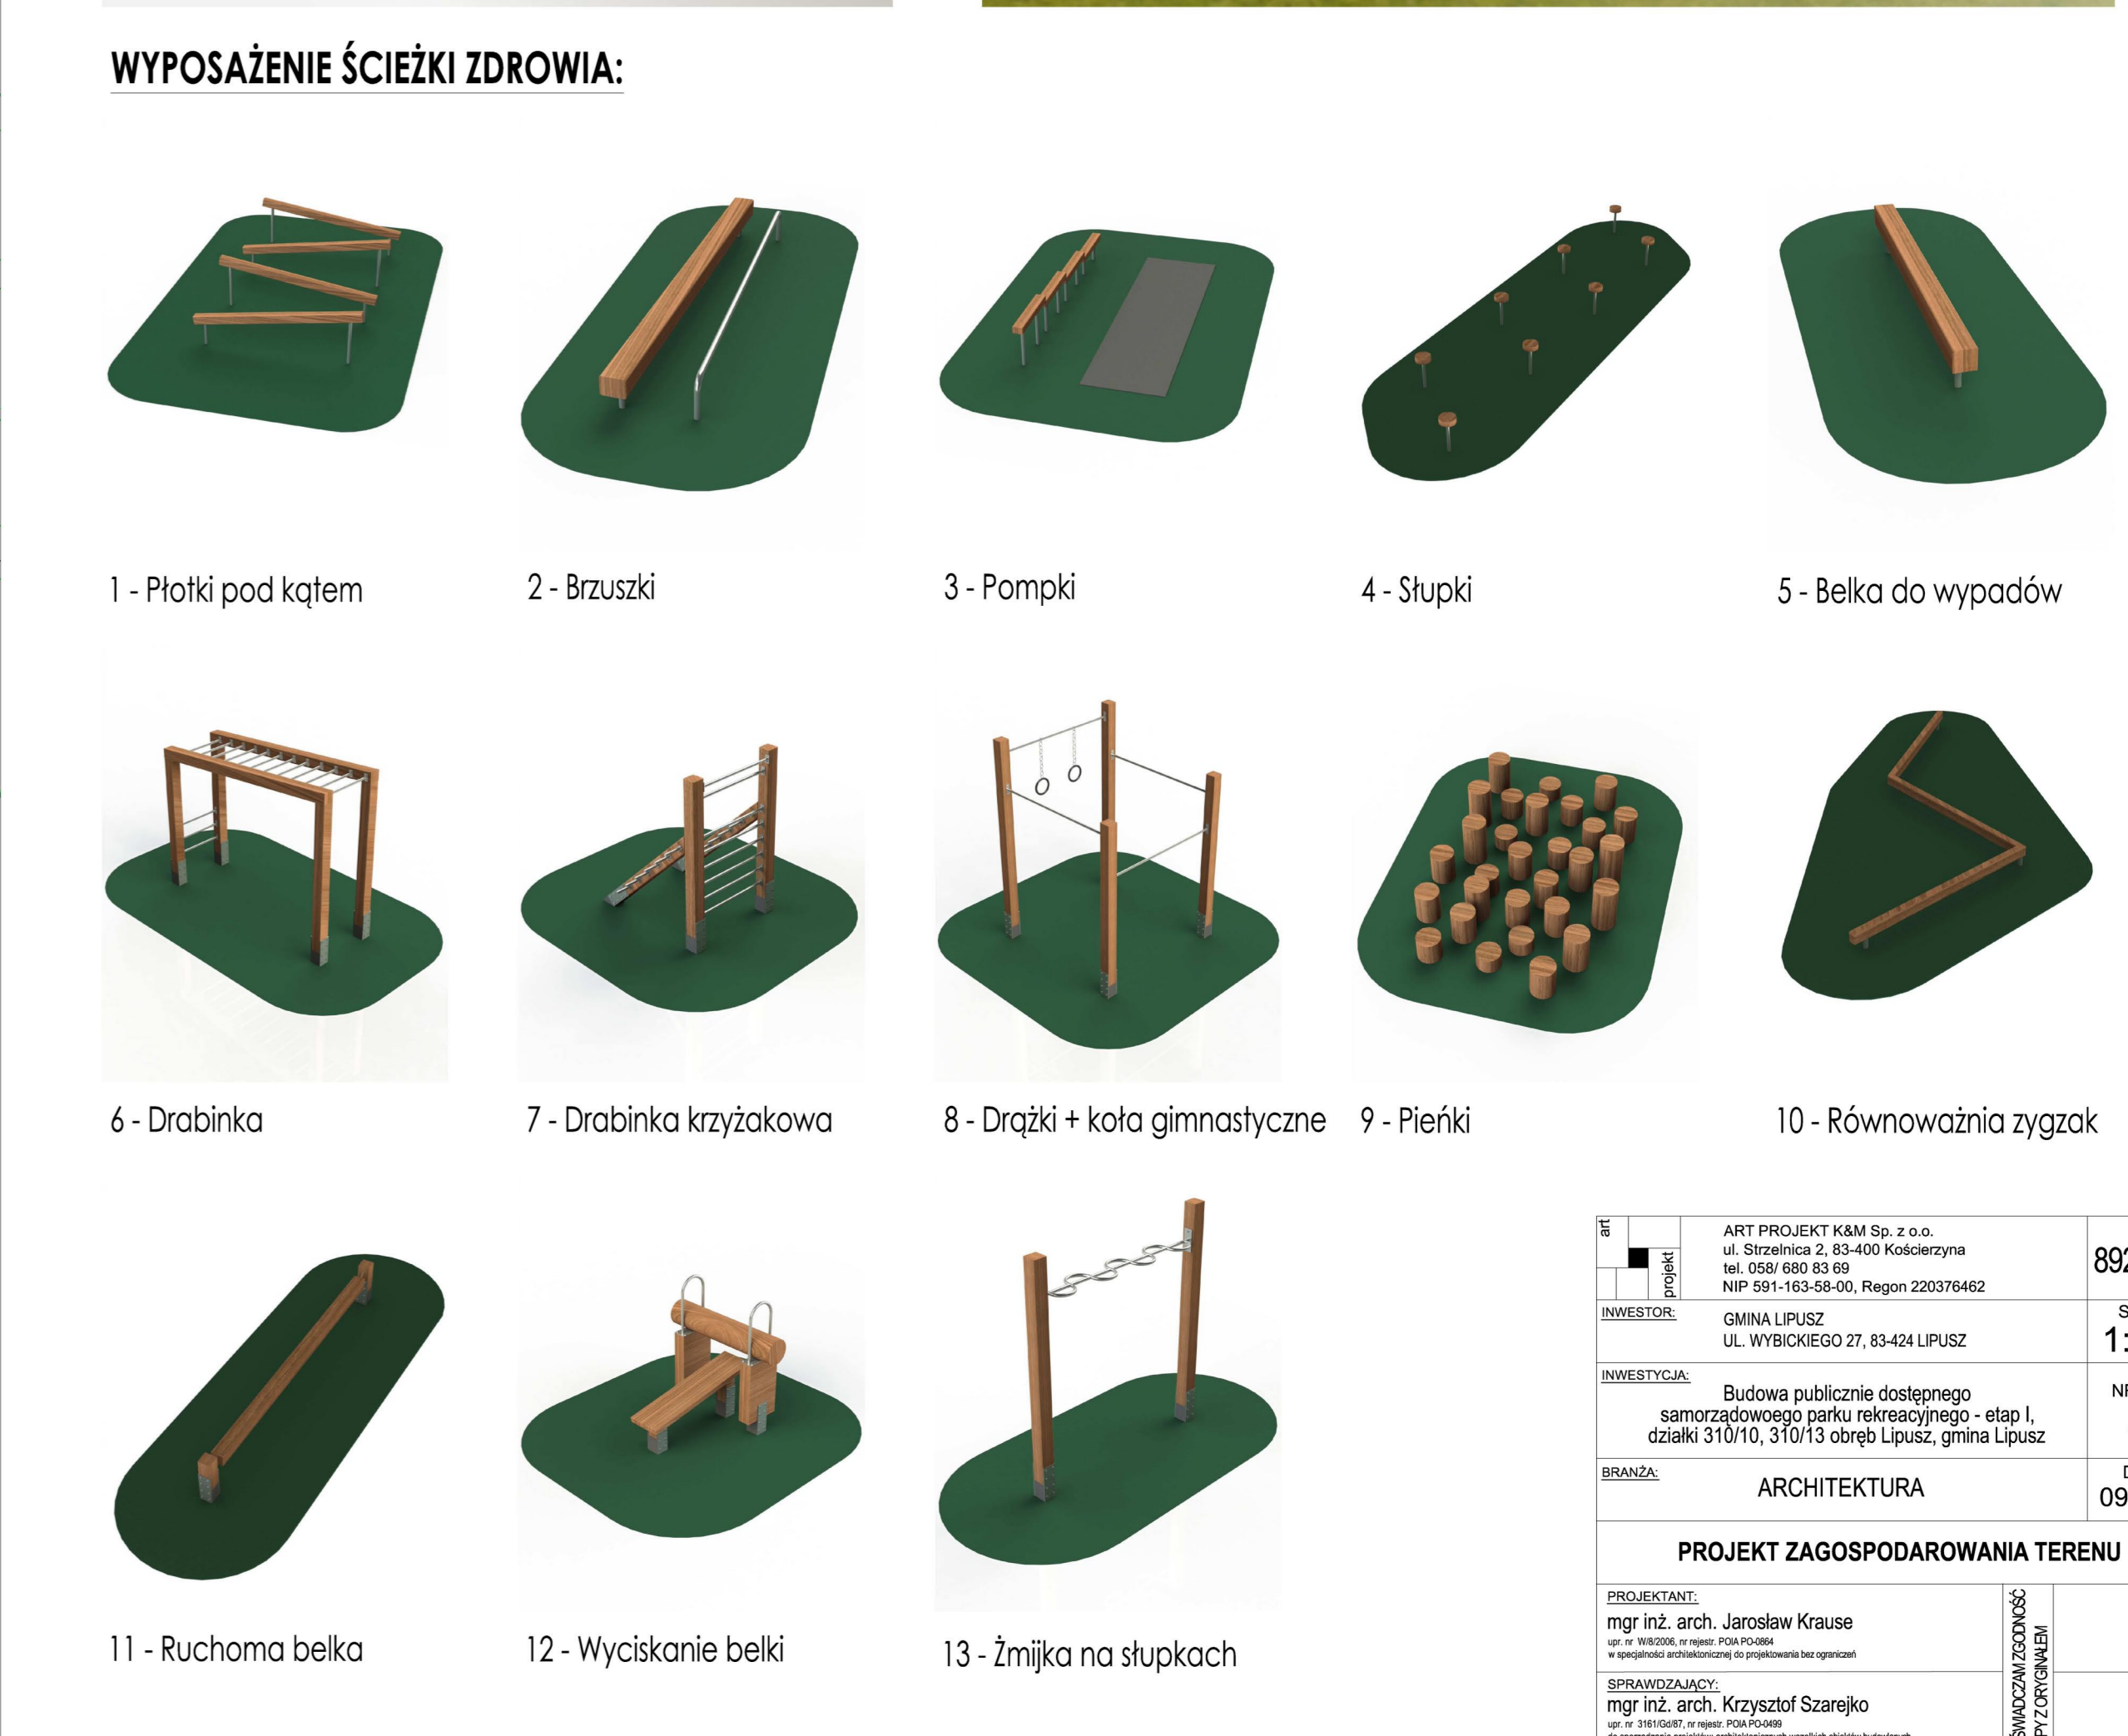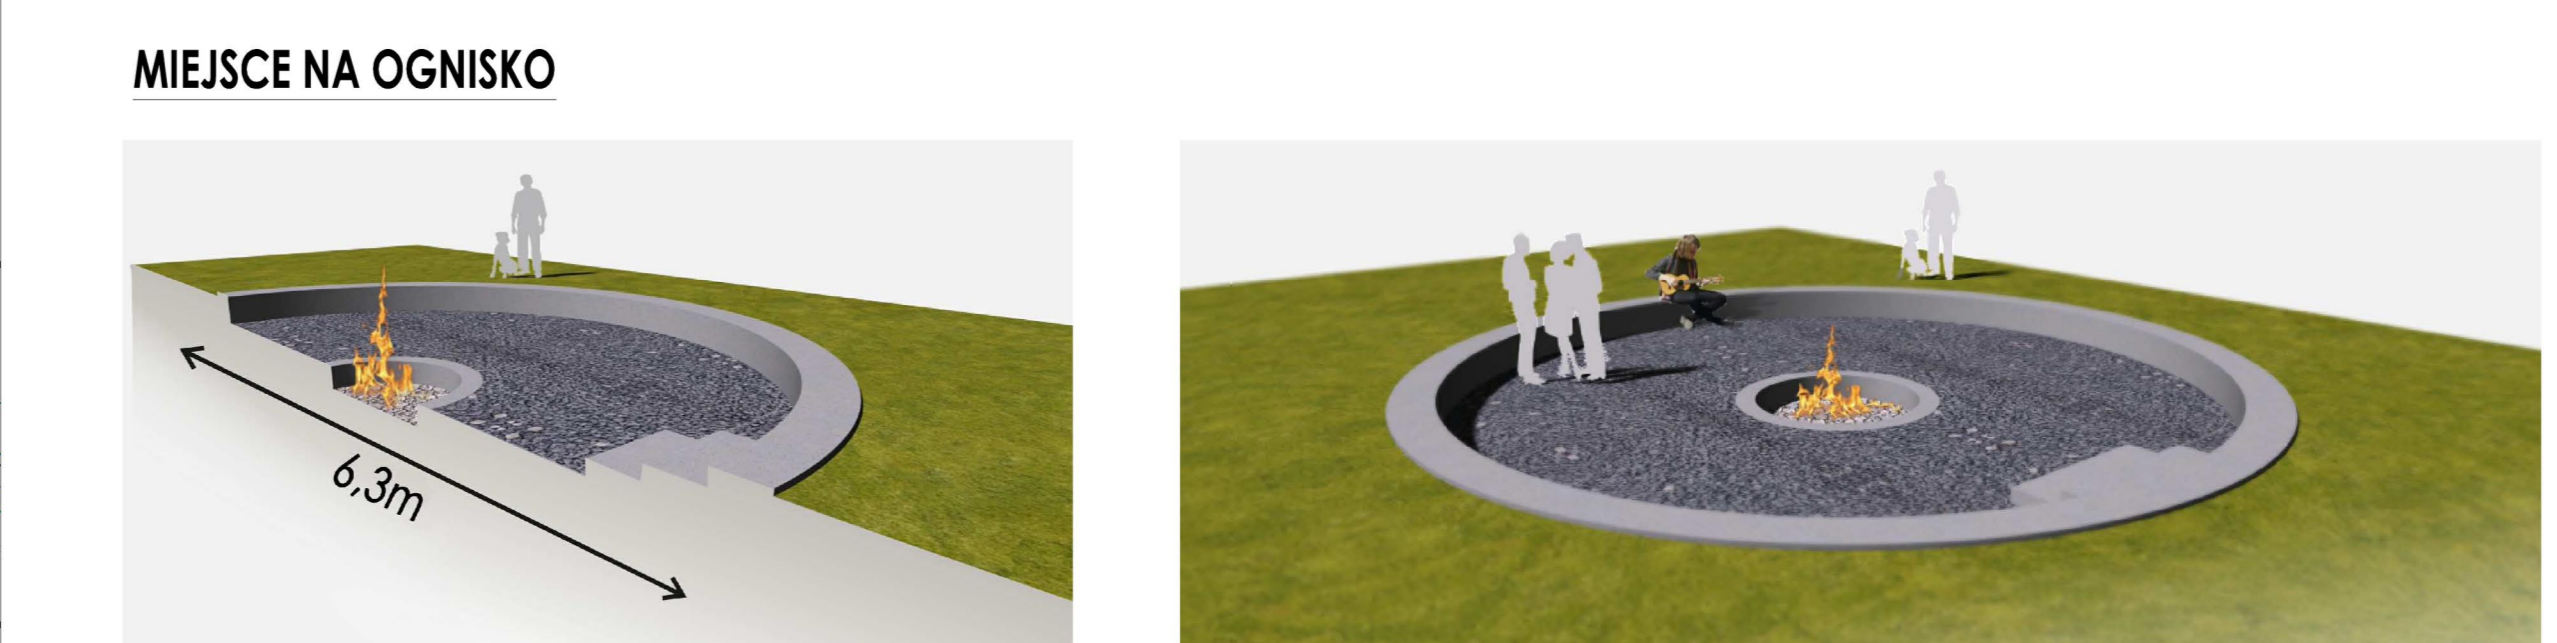

INWESTOR:	GMINA LIPUSZ	892-2017
INWESTYCJA:	Budowa publicznego dostępnego sanonocapowego parku rekreacyjnego - etap I, działki 31010, 31013 obręb Lipusz, gmina Lipusz	SKALA 1:500
BRANŻA:	ARCHITEKTURA	NR RYS. A1
PROJEKTANT:	mgr inż. Jarosław Krause	DATA 09.2017
SPRACOWUJĄCY:	mgr inż. Krzysztof Szarejko	
PROJEKT ZAGOSPODAROWANIA TERENU		