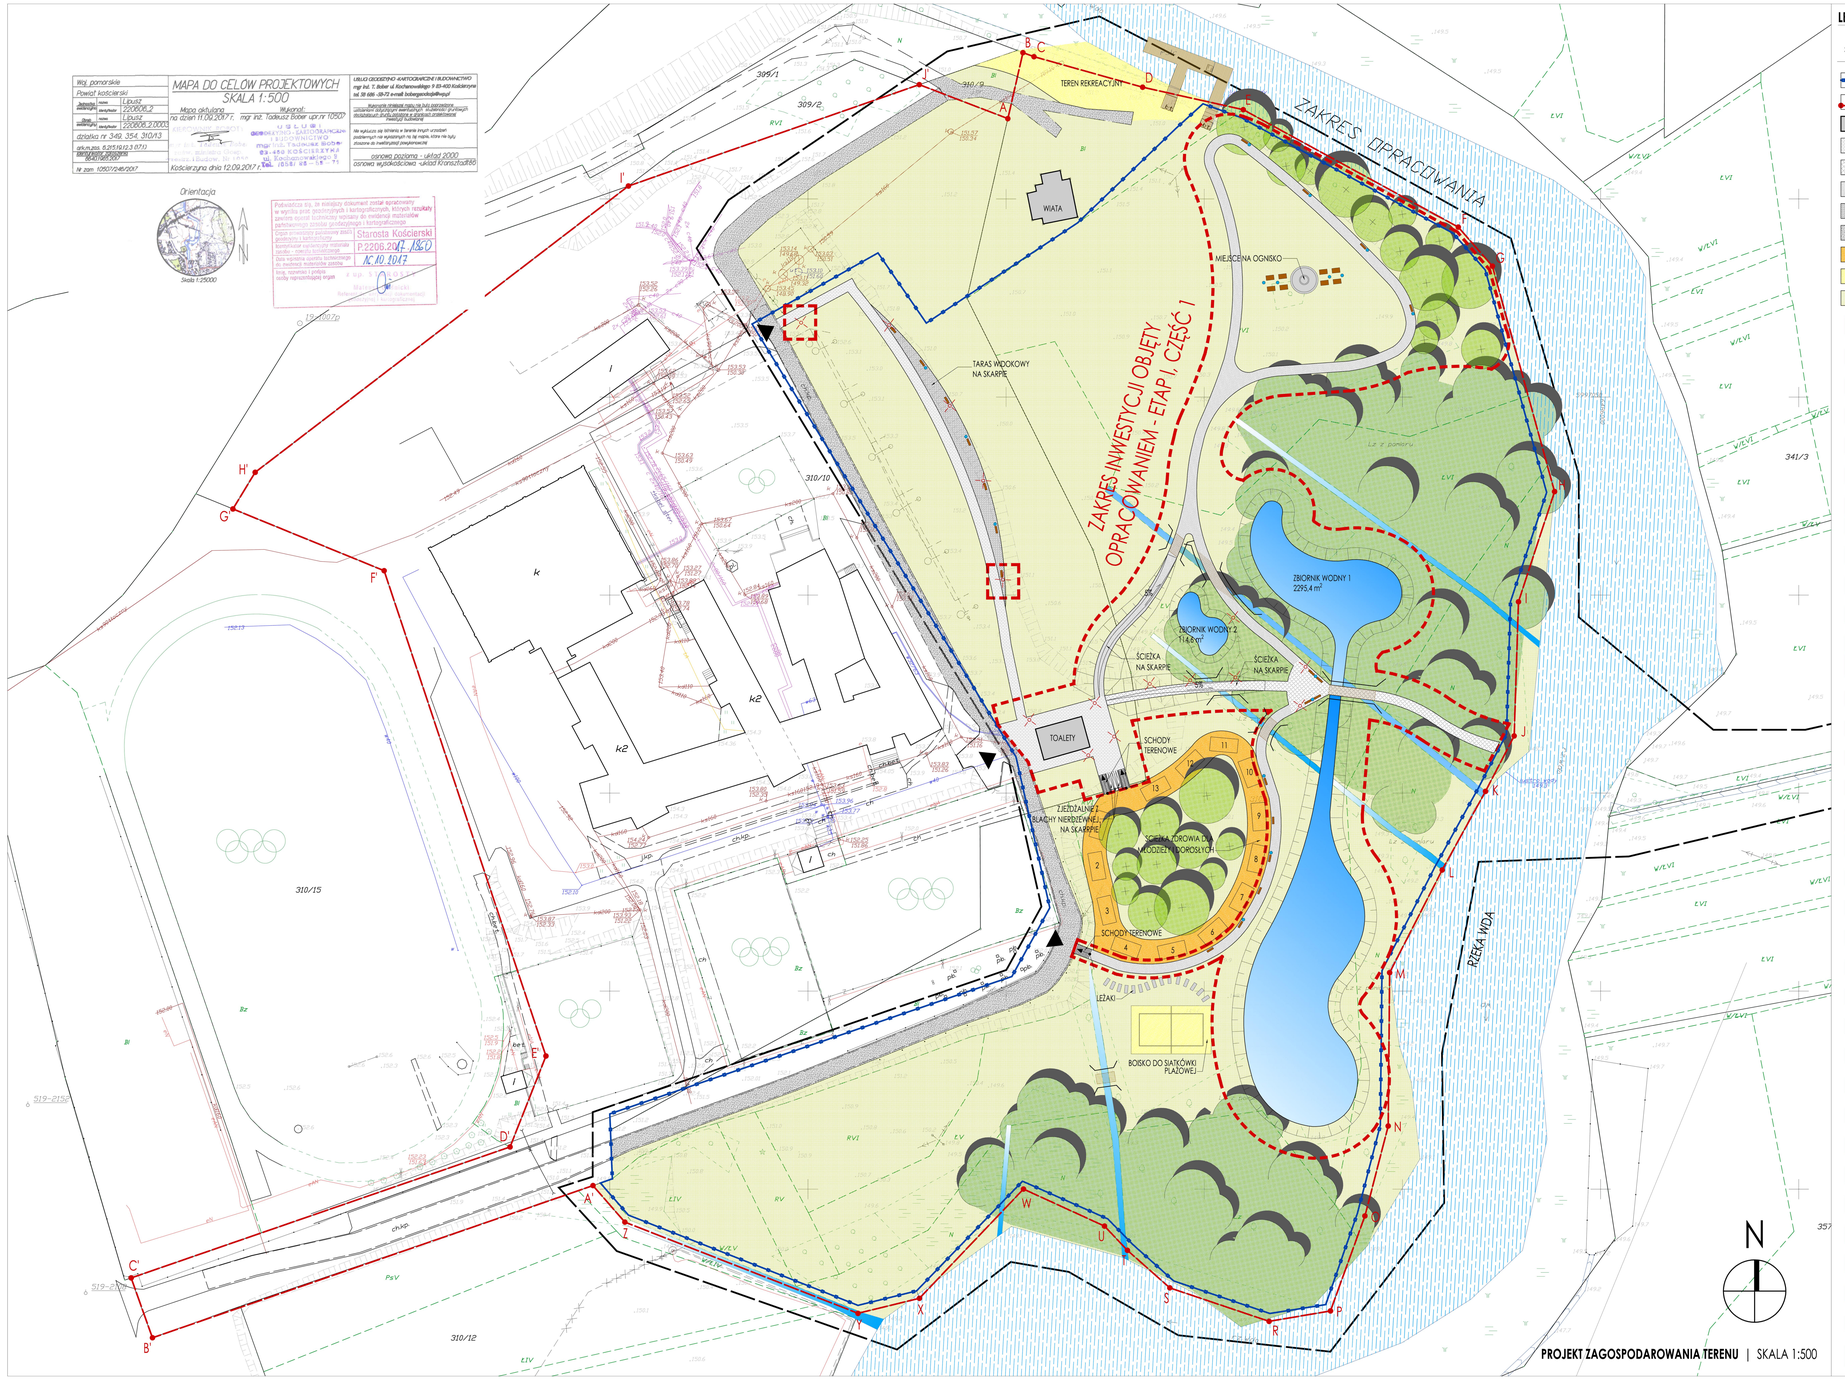

LEGENDA:

SYMBOL	OZNACZENIE	POWIERZCHNIA/ ILOŚĆ - ŁĄCZNIE	ETAP I, CZĘŚĆ 1 ILOŚĆ
	ZAKRES OPRACOWANIA PROJEKTU		
A-J'	GRANICE DZIAŁEK		
	BUDYNKI ISTNIEJĄCE		
	PROJEKTOWANE CIĄGI PIESZE / NAWIERZCHNIA Z KOSTKI BETONOWEJ W KOLORZE JASNOSZARYM - WOKÓŁ TOALET	992,28 m²	309 m²
	PRZYGOTOWANIE POD NAWIERZCHNIĘ Z KOSTKI BETONOWEJ Z OBRZEŻAMI TYMCZASOWA NAWIERZCHNIA ŻWIROWO-TŁUCZNIOWA	321,5 m²	321,5 m²
	PROJEKTOWANE CIĄGI PIESZE / NAWIERZCHNIA ŻWIROWO-TŁUCZNIOWA	1094,73 m²	1094,73 m²
	PROJEKTOWANE CIĄGI PIESZE / NAWIERZCHNIA Z KOSTKI BETONOWEJ W KOLORZE CIEMNOSZARYM	240,69 m²	0 m²
	ISTNIEJĄCE UTWARDZENIE TERENU	1989,6 m²	----------
	PROJEKTOWANA NAWIERZCHNIA UTWARDZONA / BEZPIECZNA / ŚCIEŻKI ZDROWIA	609,3 m²	0 m²
	BOISKO DO SIATKÓWKI PLAŻOWEJ	240,69 m²	0 m²
	POWIERZCHNIA BIOLOGICZNIE CZYNNA	37111,25 m²	----------

SYMBOL	OZNACZENIE	POWIERZCHNIA/ ILOŚĆ - ŁĄCZNIE	ETAP I, CZĘŚĆ 1 ILOŚĆ
	PRZEPUSTY POD CIĄGAMI PIESZYMI	7 szt.	6 szt.
	ZIELEŃ PROJEKTOWANA	25 szt.	14 szt.
	ZIELEŃ ISTNIEJĄCA		
	OŚWIETLENIE / LATARNIE	15 szt.	12 szt.
	LEŻAKI	15 szt.	0 szt.
	STOŁY Z ŁAWKAMI	8 szt.	8 szt.
	ŁAWKI PARKOWE	21 szt.	14 szt.
	KOSZ NA ŚMIECI	16 szt.	13 szt.
	WEJŚCIA DO PARKU		
	ZAKRES INWESTYCJI OBJĘTY OPRACOWANIEM - ETAPI, CZĘŚĆ 1		

PRZYKŁADOWE ZJEŻDŻALNIE NA SKARPIE:

ELEMENTY W ZAKRESIE OPRACOWANIA - ETAP I, CZĘŚĆ 1

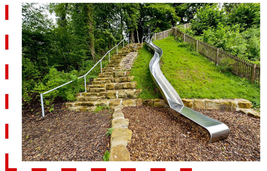

LEŻAK

STÓŁ Z ŁAWKĄ

ŁAWKA PARKOWA

KOSZ NA ŚMIECI

MIEJSCE NA OGNISKO

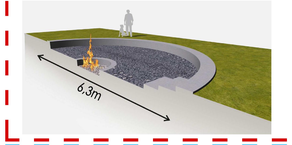

WYPOSAŻENIE ŚCIEŻKI ZDROWIA:

ELEMENTY POZA ZAKRESEM OPRACOWANIA - ETAP II

1 - Płotki pod kątem

2 - Brzuszki

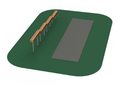
3 - Pompki

4 - Słupki

5 - Belka do wypadów

6 - Drabinka

7 - Drabinka krzyżakowa

8 - Drążki + koła gimnastyczne

9 - Pieńki

10 - Równoważnia zygzak

11 - Ruchoma belka

12 - Wyciskanie belki

13 - Żmijka na słupkach

ART PROJEKT K&M Sp. z o.o.
ul. Strzelnicza 2, 83-400 Kościerzyna
tel. 058 680 83 65
NIP 591-183-58-50, Regon 220376462

892-2017

INWESTOR: GMINA LIPUSZ
UL. WYBICKIEGO 27, 83-424 LIPUSZ

SKALA: 1:500

INWESTYCJA: Budowa publicznie dostępnego samorządowego parku rekreacyjnego - etap I, działki 310/10, 310/13 obręb Lipusz, gmina Lipusz

NR RYS.: A1

BRANŻA: ARCHITEKTURA

DATA: 09.2017

PROJEKT ZAGOSPODAROWANIA TERENU

PROJEKTANT: mgr inż. arch. Jarosław Krause
nr uprawnień budowlanych w zakresie architektury i urbanistyki: 7/PKOA/2000

OPRACOWAŁ: mgr inż. arch. Krzysztof Szarejko
nr uprawnień budowlanych w zakresie architektury i urbanistyki: 7/PKOA/2000
członek Pomorskiej Izby Inżynierów Budownictwa
członek Pomorskiej Izby Architektów Rzeczpospolitej Polskiej

ZASTRZEŻENIE PRAWNE