



nawierzchnia żwirowo-śluziznowa	min. 2,5cm
warstwa wyrównująca kruszywo lamane 4-8mm zagęszczona mechanicznie	5cm
warstwa nośna kruszywo lamane 4-31,5mm	15cm
warstwa odsączająca - piasek kopany	10cm
grunt rodzimy	

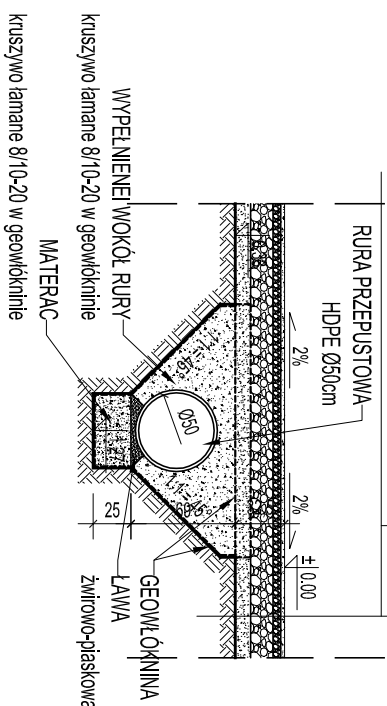


## PRZEKRÓJ POPRZECZNY | SKALA 1:50

nawierzchnia żwirowo-śluziznowa	min. 2,5cm
warstwa wyrównująca kruszywo lamane 4-8mm zagęszczona mechanicznie	5cm
warstwa nośna kruszywo lamane 4-31,5mm	15cm
warstwa odsączająca - piasek kopany	10cm

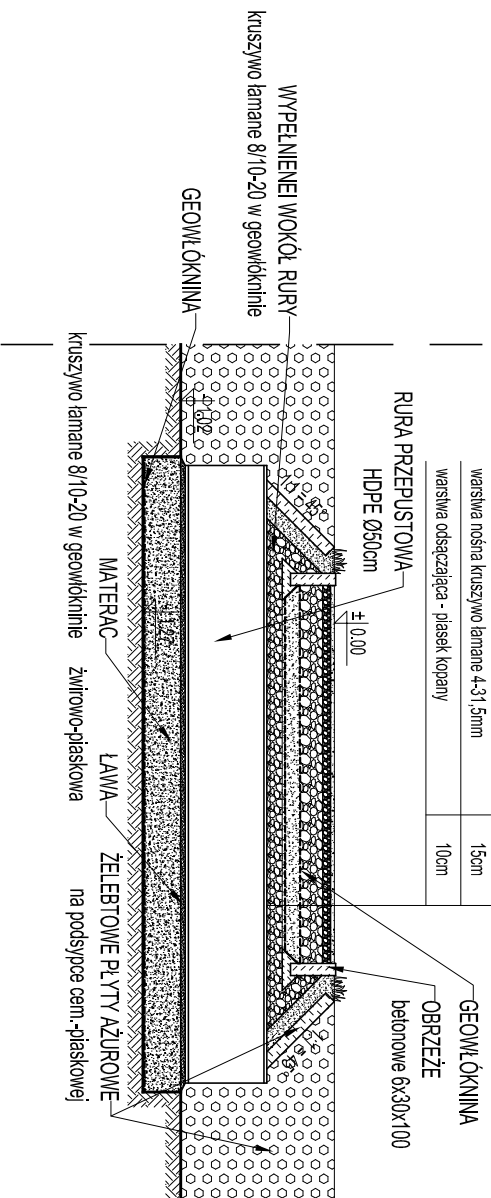

## PRZEKRÓJ PODŁUŻNY | SKALA 1:50

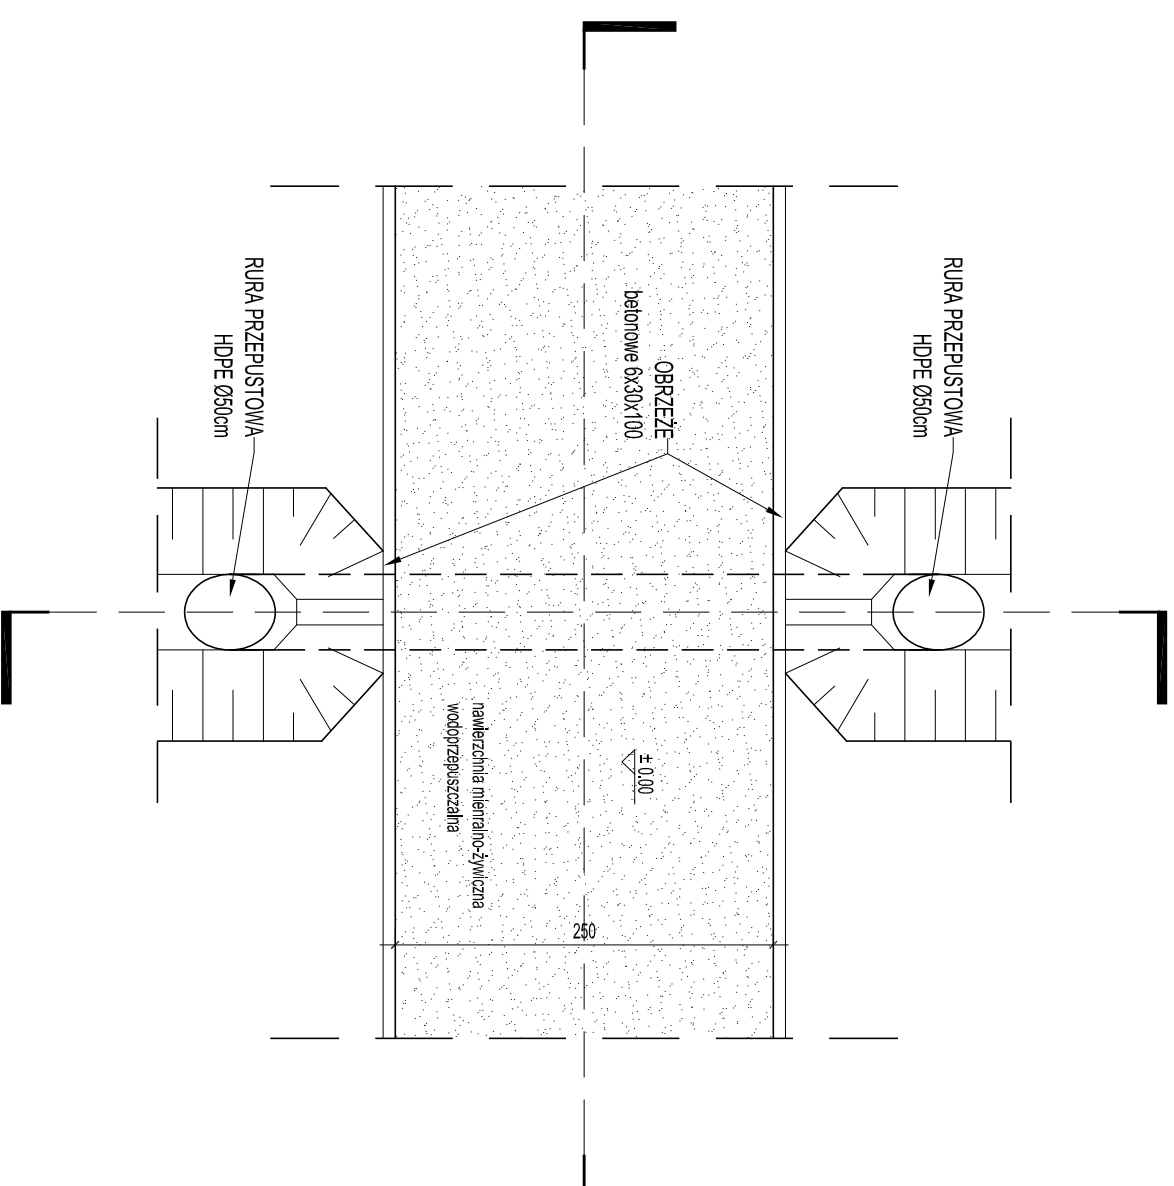

## WIDOK Z GÓRY | SKALA 1:50

	ART PROJEKT K&M Sp. z o.o. ul. Szyszelnica 2, 83-400 Kościerzyna tel. 058/ 680 83 69 NIP 591-163-58-00, Regon 220376462	892-2017
INWESTOR:	GNIMIA LIPUSZ UL. WYBICKIEGO 27, 83-424 LIPUSZ	SKALA 1:50
INWESTYCJA:	Budowa publicznie dostępnego samorządowego parku rekreacyjnego - etap I, działki 310/10, 310/13 obręb Lipusz, gmina Lipusz	NR RYS. A3
BRANŻA:	ARCHITEKTURA	DATA 09.2017
PRZEPUSTY POD CIĄGAMI PIESZYMI		
PROJEKTANT:	mgr inż. arch. Jarosław Krause	
SPRAWDZAJĄCY:	mgr inż. arch. Krzysztof Szarejko	