

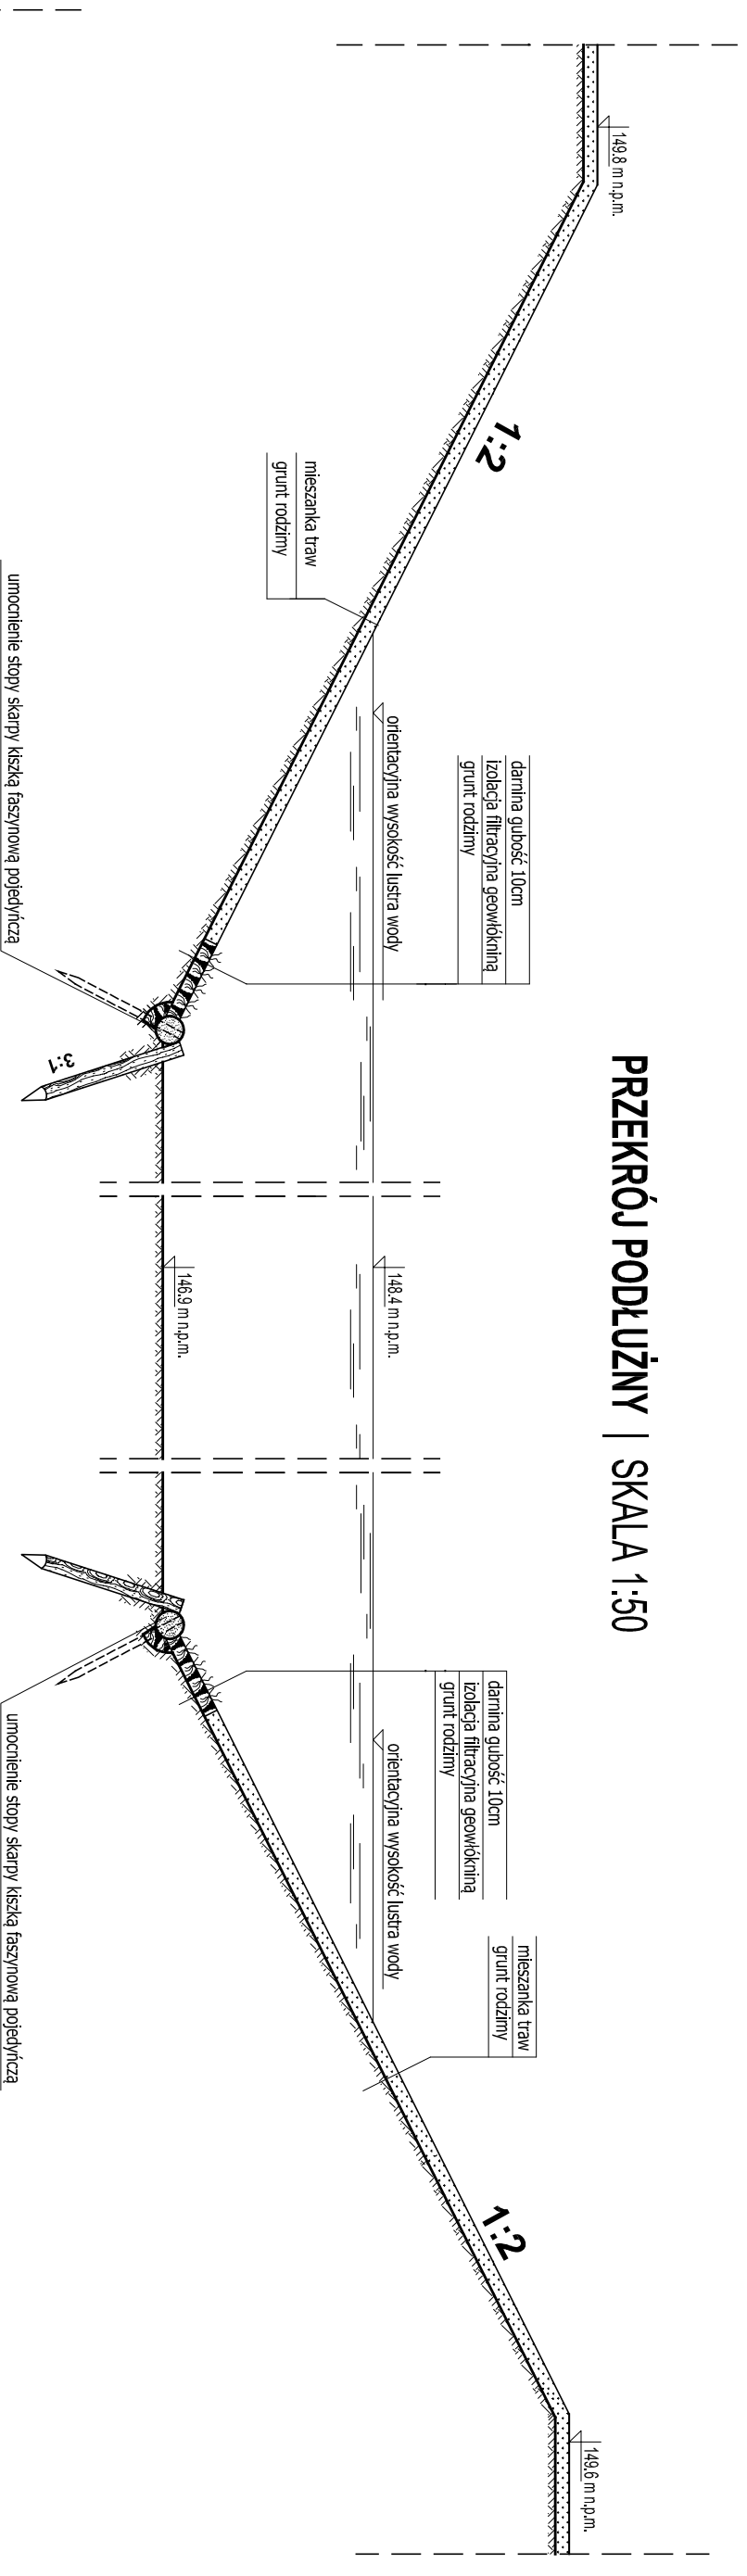
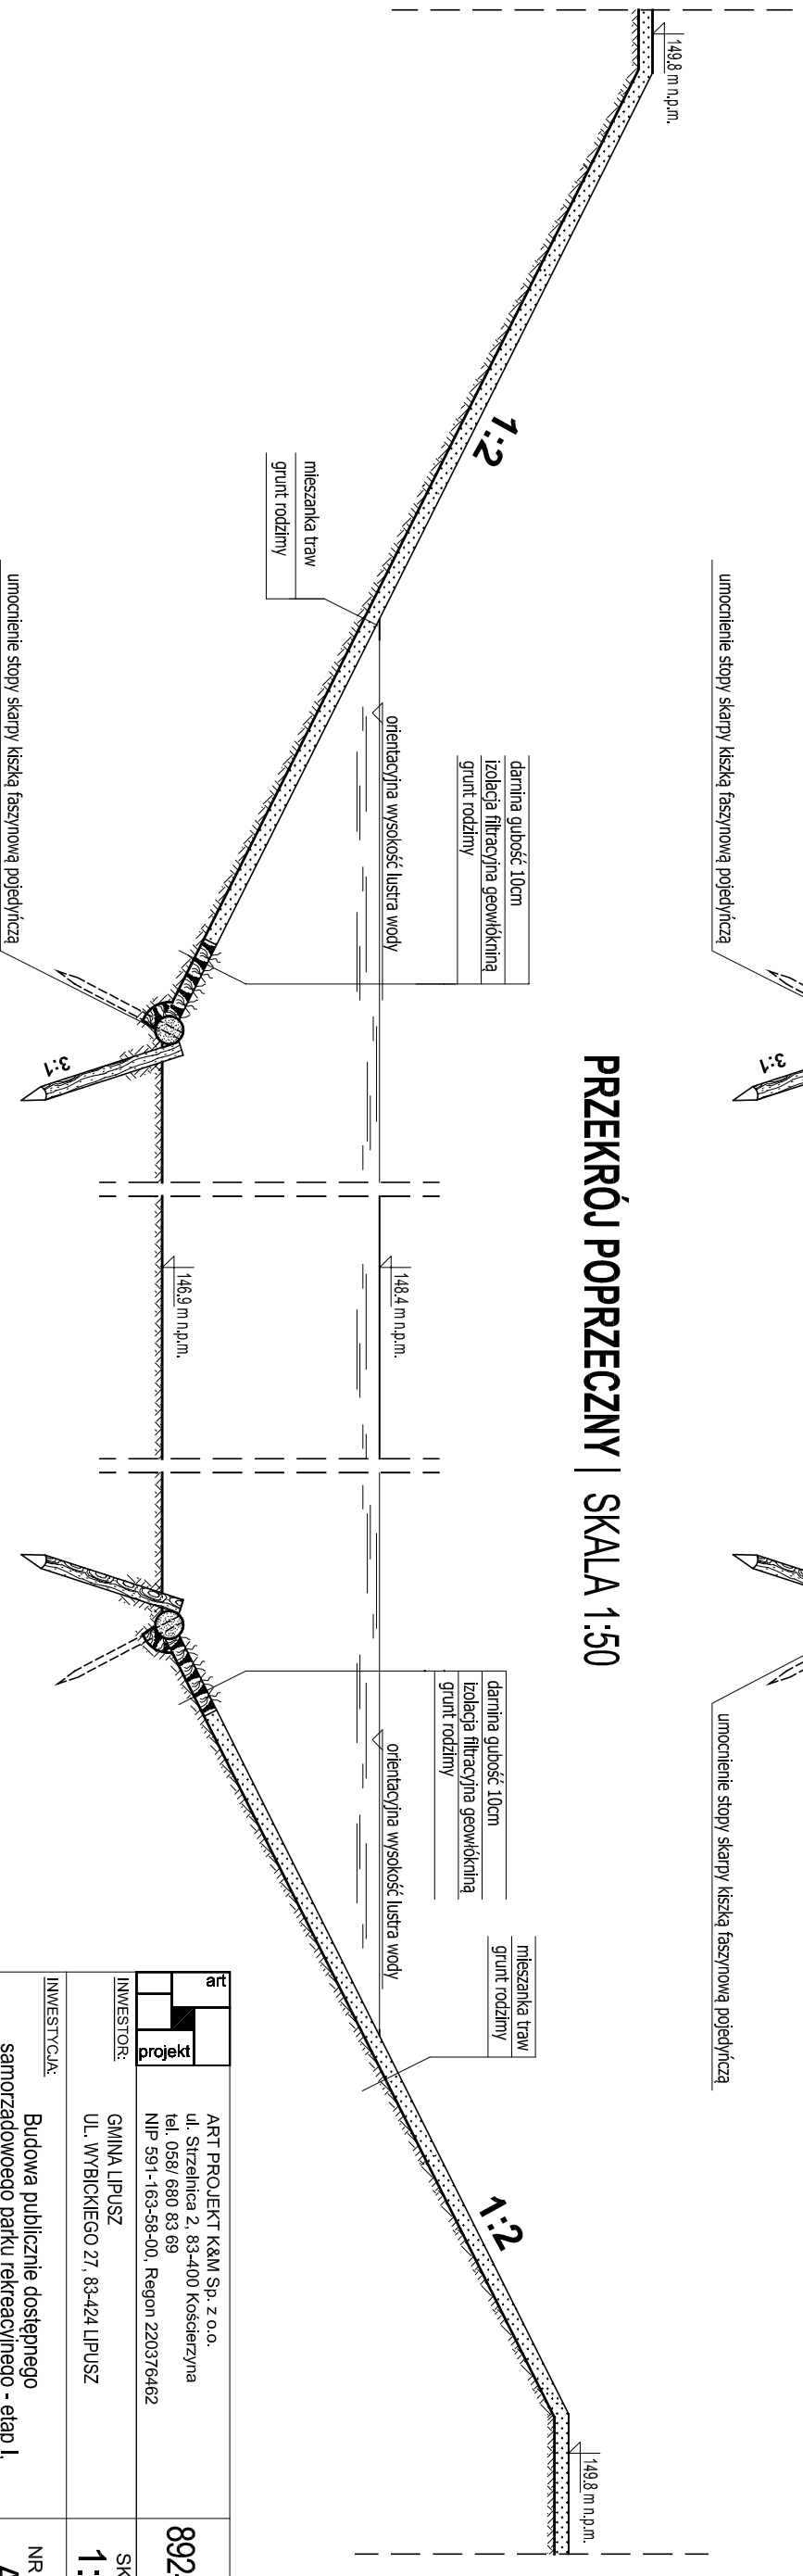


## PRZEKRÓJ PODŁUŻNY | SKALA 1:50

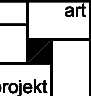

## PRZEKRÓJ POPRZECZNY | SKALA 1:50

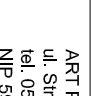

	<b>art</b>	ART PROJEKT K&M Sp. z o.o. ul. Szyszelnica 2, 83-400 Kościerzyna tel. 056/ 680 83 69 NIP 591-163-58-00, Regon 220376462	892-2017
	<b>projekt</b>	INWESTOR: GMINA LIPUSZ UL. WYBICKIEGO 27, 83-424 LIPUSZ	SKALA 1:50
INWESTYCJA:		Budowa publicznie dostępnego samorządowego parku rekreacyjnego - etap I, działki 310/10, 310/13 obręb Lipusz, gmina Lipusz	NR RYS. A4
BRANŻA:		ARCHITEKTURA	DATA 09.2017
<b>SZCZEGÓL ZBIORNIKA WODNEGO</b>			
PROJEKTANT: mgr inż. arch. Jarosław Krause upr. nr 118/2006, nr rejestr. PQA-PQ-0864 w specjalności architektonicznej do projektowania bez ograniczeń			
SPRAWDZAJĄCY: mgr inż. arch. Krzysztof Szarejko upr. nr 3161/Gd87, nr rejestr. PQA-PQ-0489 do sporządzania projektów architektonicznych wszelkich obiektów budowlanych i konstruowania konstrukcji w budownictwie osobiście			