



# UMOCNIENIE STOPY SKARPY ZBIORNIKA KISZKĄ FASZYNOWĄ POJEDYŃCZĄ | SKALA 1:25

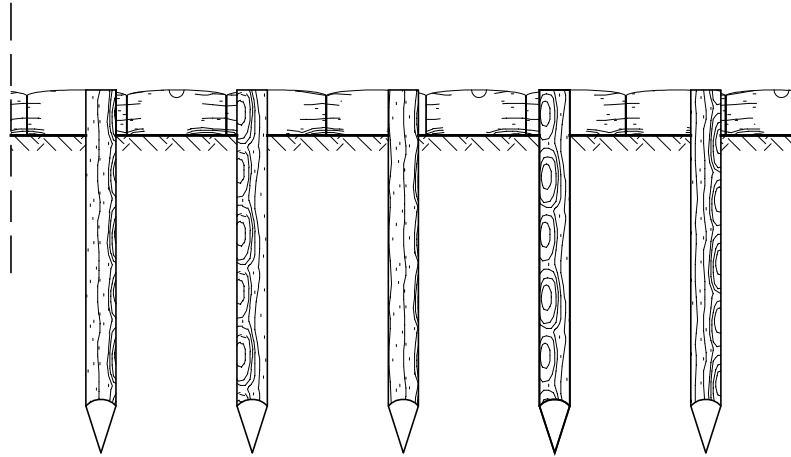

# UMOCNIENIE STOPY SKARPY KISZKĄ ZBIORNIKA FASZYNOWĄ POJEDYŃCZĄ - PRZEKRÓJ | SKALA 1:25

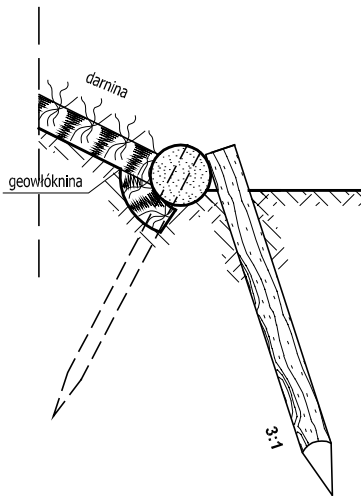

<b>art</b>	ART PROJEKT K&M Sp. z o.o. ul. Strzelnica 2, 83-400 Kościerzyna tel. 058/ 680 83 69 NIP 591-163-58-00, Regon 220376462	892-2017
<b>projekt</b>		
<b>INWESTOR:</b>	GMINA LIPUSZ UL. WYBICKIEGO 27, 83-424 LIPUSZ	SKALA <b>1:25</b>
<b>INWESTYCJA:</b>	Budowa publicznie dostępnego samorządowego parku rekreacyjnego - etap I, działki 310/10, 310/13 obręb Lipusz, gmina Lipusz	NR RYS. <b>A5</b>
<b>BRANŻA:</b>	ARCHITEKTURA	DATA 09.2017
<b>UMOCNIENIE STOPY SKARPY ZBIORNIKA</b>		
<b>PROJEKTANT:</b> mgr inż. arch. Jarosław Krause upr. nr W/8/2006, nr rejestr. POIA PO-0499 w specjalności architektonicznej do projektowania bez ograniczeń		
<b>SPRAWDZAJACY:</b> mgr inż. arch. Krzysztof Szarejko upr. nr 3161/G4/87, nr rejestr. POIA PO-0499 do sporządzania projektów; architektonicznych wszelkich obiektów budowlanych i konstrukcyjno-budowlanych w budownictwie osób fizycznych		