


MAPA DO CELÓW INFORMACYJNYCH

SKALA 1:500

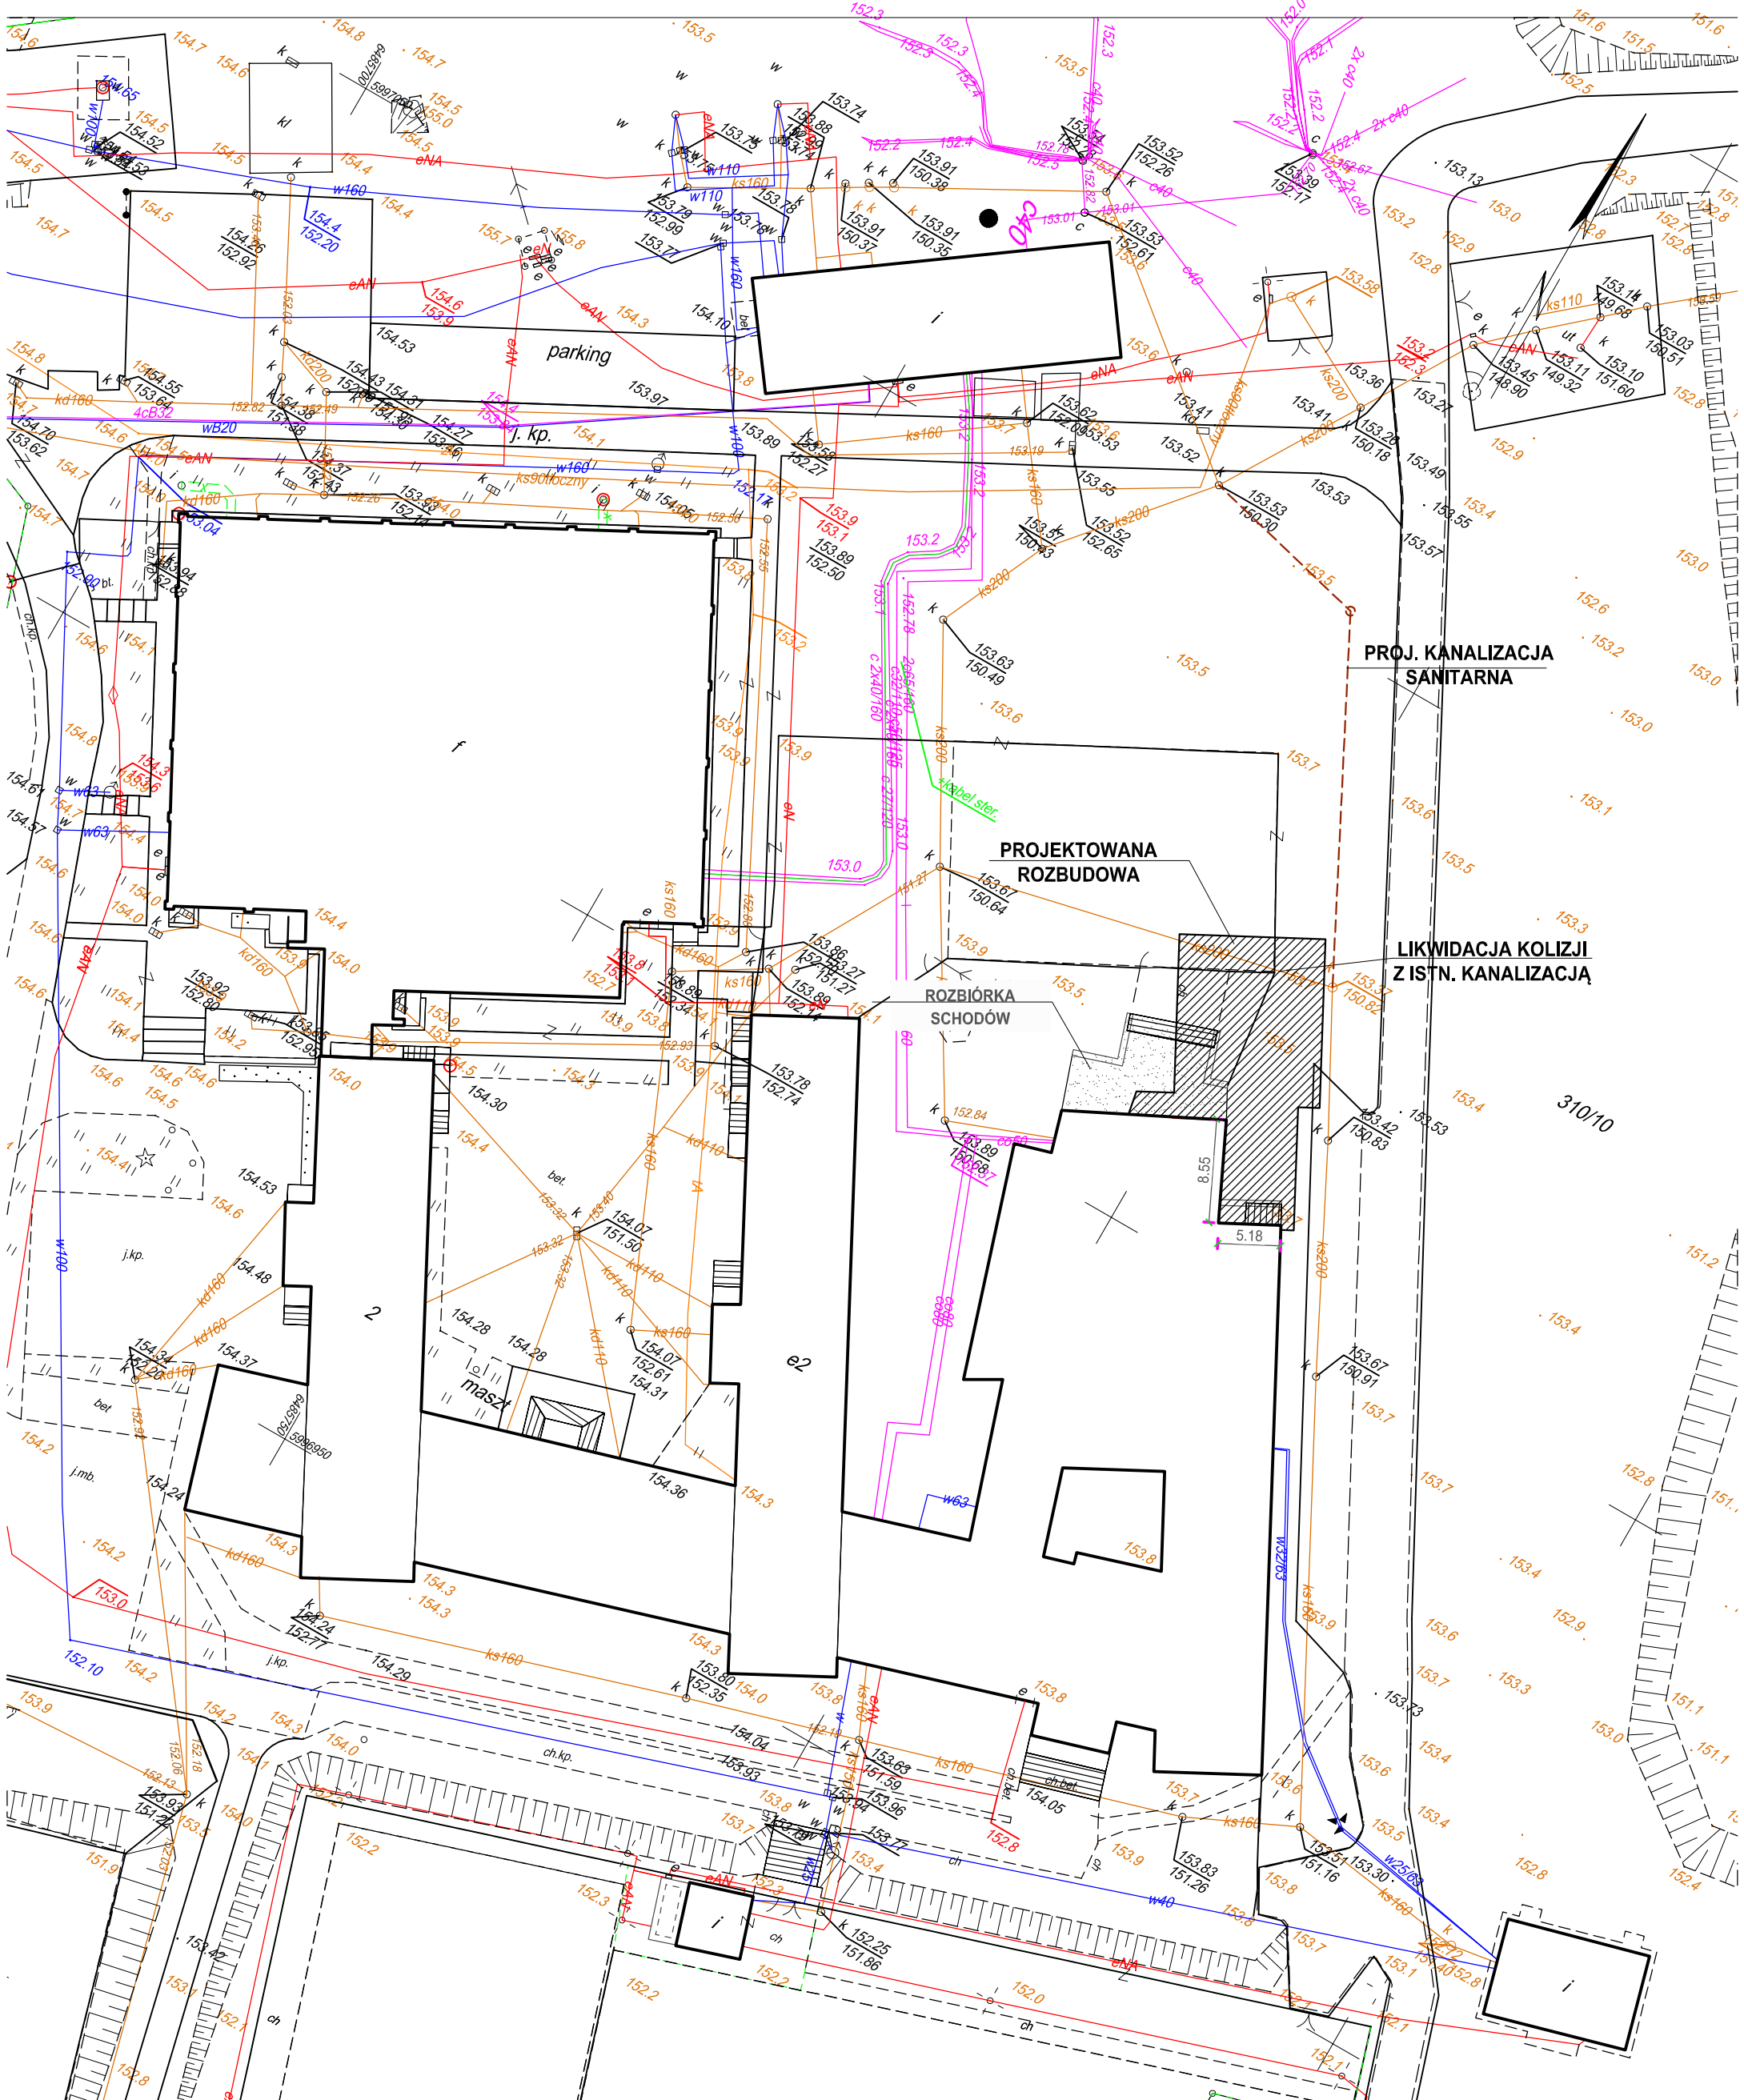

Kościerzyna dn. 2019-02-15
Sporządził(a) wydruk: Anna Cichocka

Poświadczam zgodność niniejszej kopii z treścią materiału państwowego zasobu geodezyjnego i kartograficznego

rys. 1 do PFU
konceptcja ROZBUDOWY BUDYNKU USŁUGOWEGO
"ROZBUDOWA BUDYNKU ZESPOŁU SZKÓŁ W LIPUSZU O POMIENIENIA ŻŁOBKA W ZABUDOWIE USŁUGOWEJ"
skala 1:500