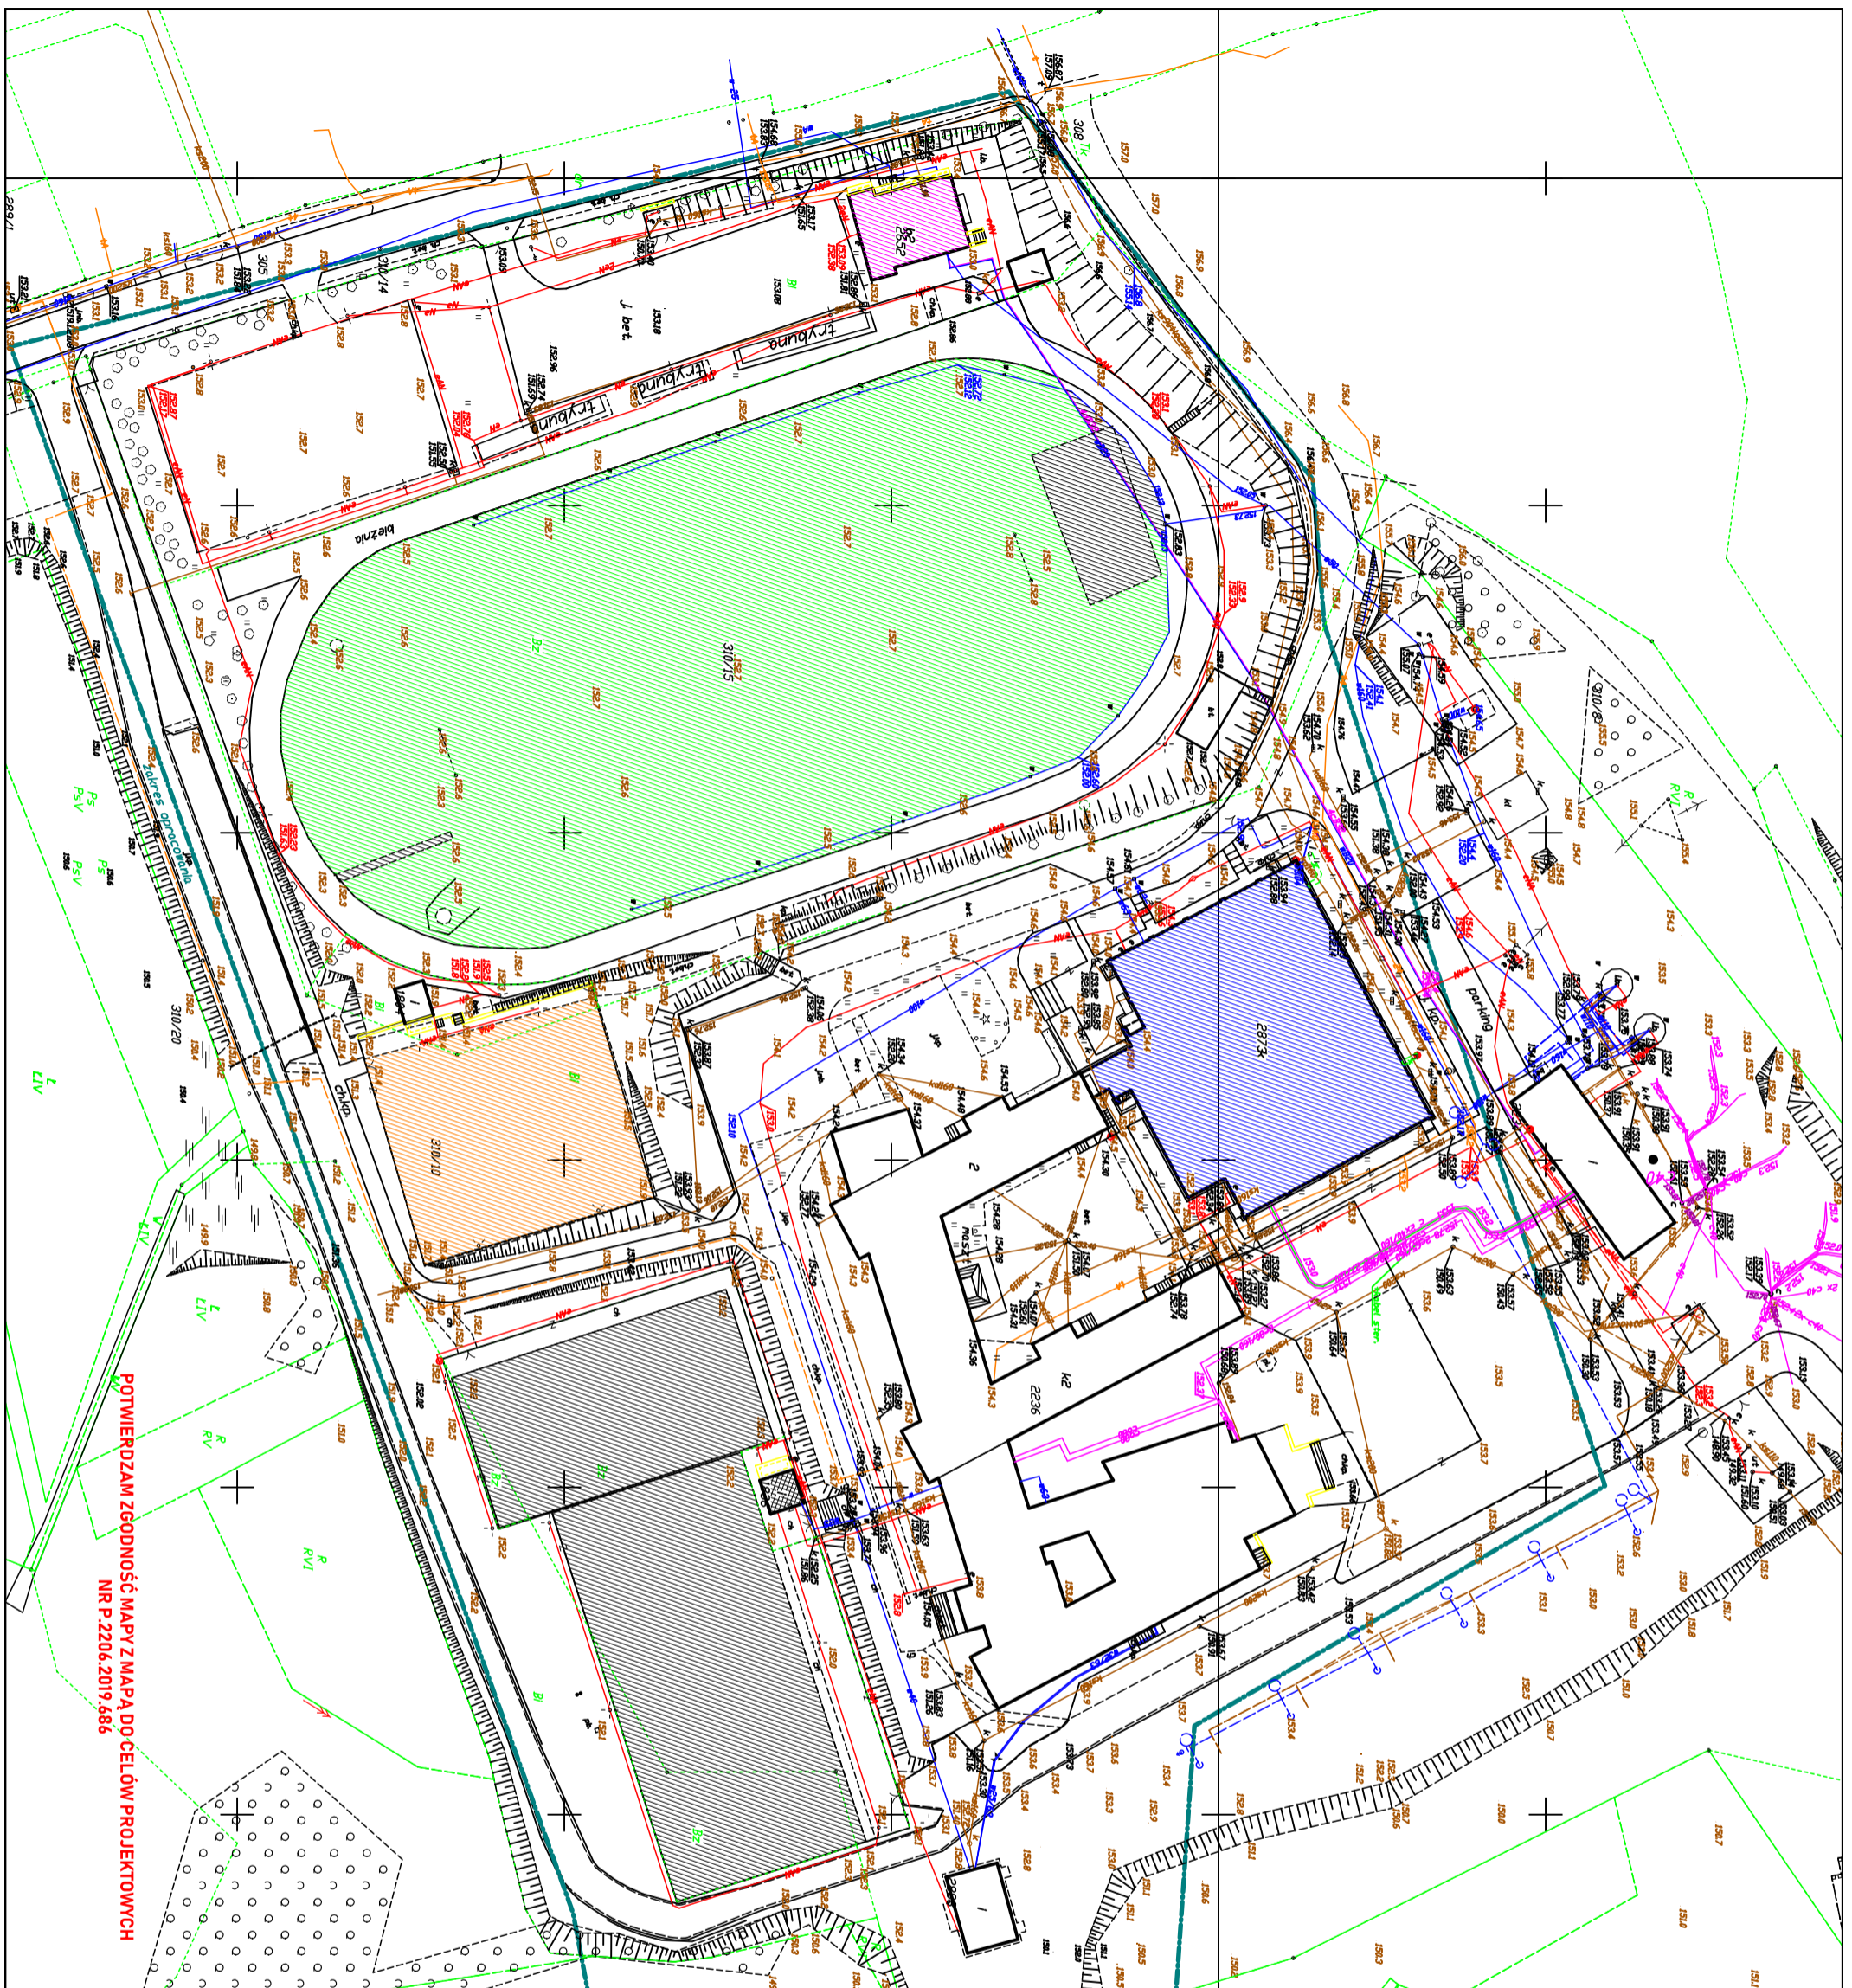

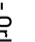

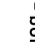
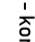
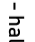


# lokalizacja inwestycji

SKALA 1:1000



## LEGENDA:

-  - budynek zaplecza szatniowo-sanitarnego
-  - Orlik
-  - boisko sportowe
-  - korty tenisowe
-  - hala sportowa
-  - zaplecze szatniowo-sanitarnego Orlik

PRACOWNIA **DECADA** PROJEKTOWA

inż. Jędrzej Myszka tel. 609 513 999 Biuro: Koszalin, ul. Wodna 14

## TEMAT:

PROJEKT BUDOWLANY  
Remont zaplecza szatniowo-sanitarnego i zespołu boisk sportowych w Lipuszu na działkach 310/10, 310/13 i 310/15 obręb Lipusz, gmina Lipusz

## LOKALIZACJA:

PROJEKTOWAŁ:	NR UPRAWNIENI:	PODPIS:	SKALA:
mgr inż. arch. Bohdan Szyjański	6159/Gd/94		1:1000
OPRACOWAŁ:	NR UPRAWNIENI:	PODPIS:	DATA:
inż. Jędrzej Myszka	POM/0040/P005/07		MARZEC 2019
NAZWA RYSUNKU:	lokalizacja inwestycji		RYS NR
			1P

POTWIERDZAM ZGODNOŚĆ MAPY Z MAPĄ DO CEŁÓW PROJEKTOWYCH  
NR P.2206.2019.686