


# instalacja C.O.

STAN PROJEKTOWANY  
SKALA 1:50

## LEGENDA:

- zasilanie pól grzewczych
- powrót pól grzewczych
- rozdzielnia ogrzewania
- pola grzewcze

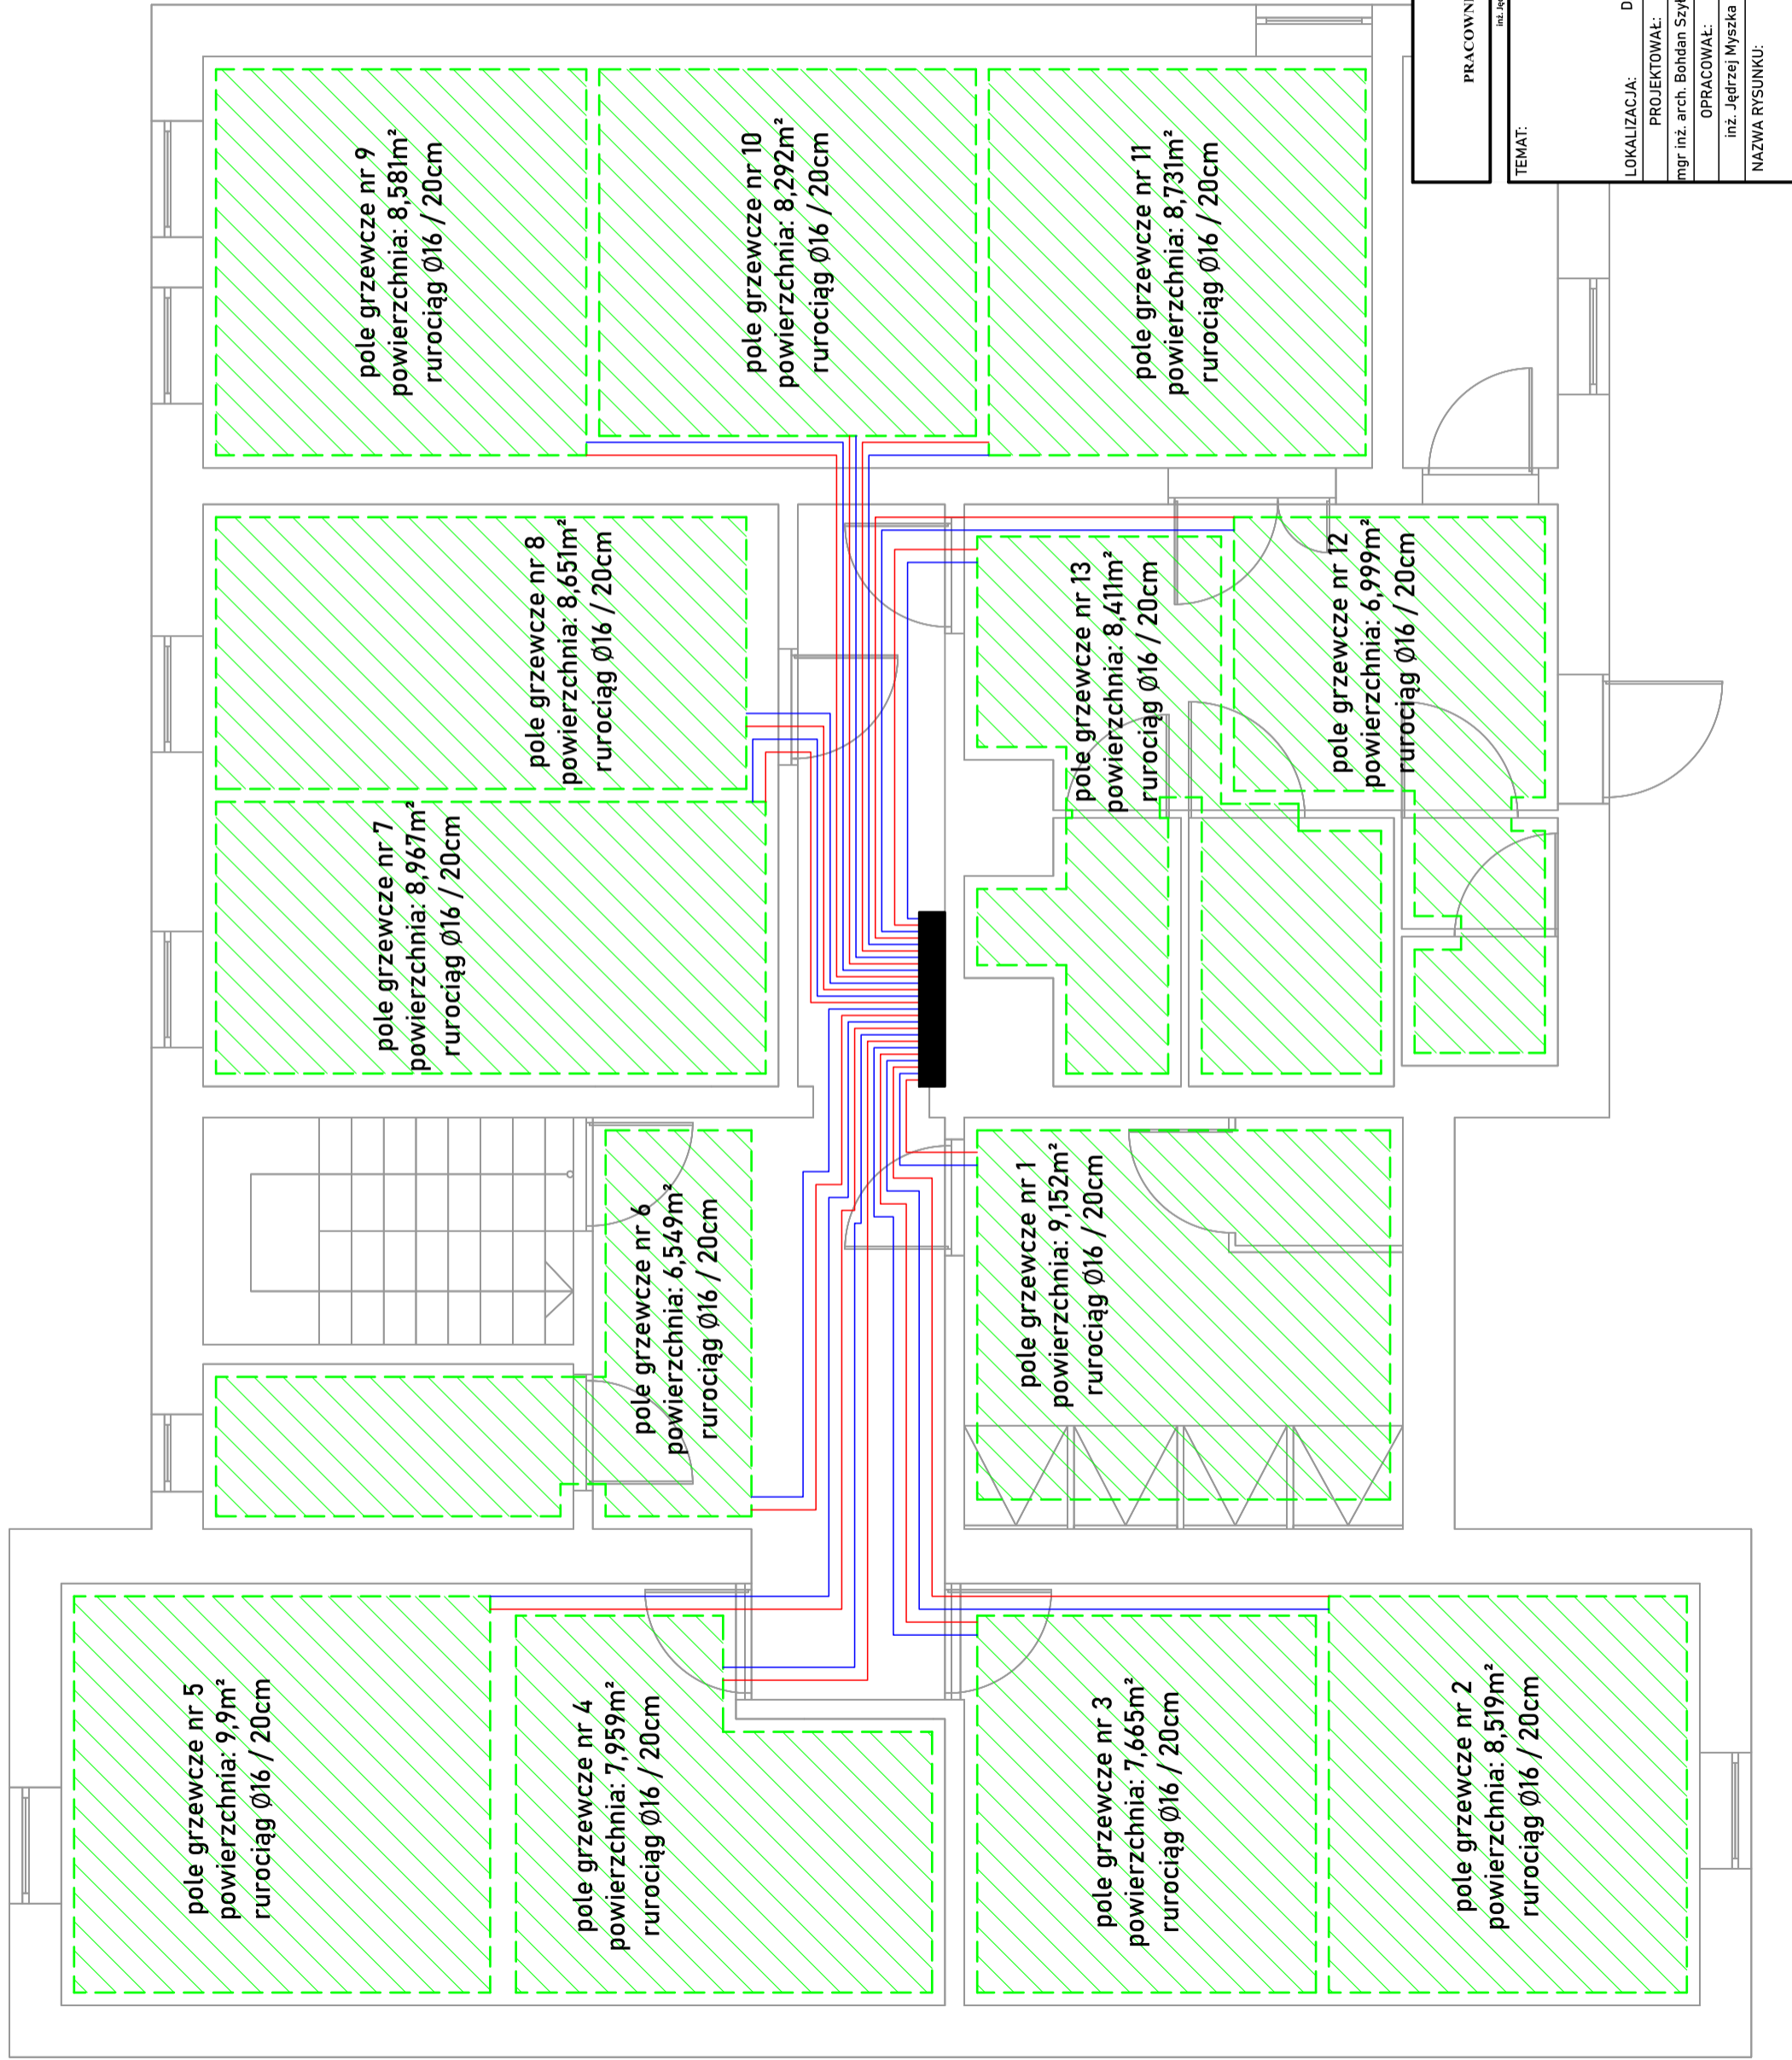

|  |  |                                 |                   |
|--|--|---------------------------------|-------------------|
| PRACOWNIA <b>DeCADA</b> PROJEKTOWA<br><small>ul. Jędrzej Myszka nr. 69 513 959 Białe, Kołomyża ul. Wojska 14</small> |  |                                 |                   |
| TEMAT: PROJEKT BUDOWLANY<br>Remont zapełacza szatniowo-sanitarnego przy boisku sportowym w Lipuszu.                  |  |                                 |                   |
| LOKALIZACJA: Działka nr 310/15, obręb Lipusz, gmina Lipusz.  | PROJEKTOWAŁ: mgr inż. arch. Bohdan Szyłański | NR UPRAWNIENI: 6159/Gd/94       | SKALA: 1:50       |
|  | OPRACOWAŁ: inż. Jędrzej Myszka               | NR UPRAWNIENI: POM/0040/P005/07 | DATA: MARZEC 2019 |
|  | NAZWA RYSUNKU: instalacja C.O.               |                                 | RYS NR 5          |
| STAN PROJEKTOWANY  |  |                                 |                   |