Przekój A-A - inwentaryzacja

skala 1:50

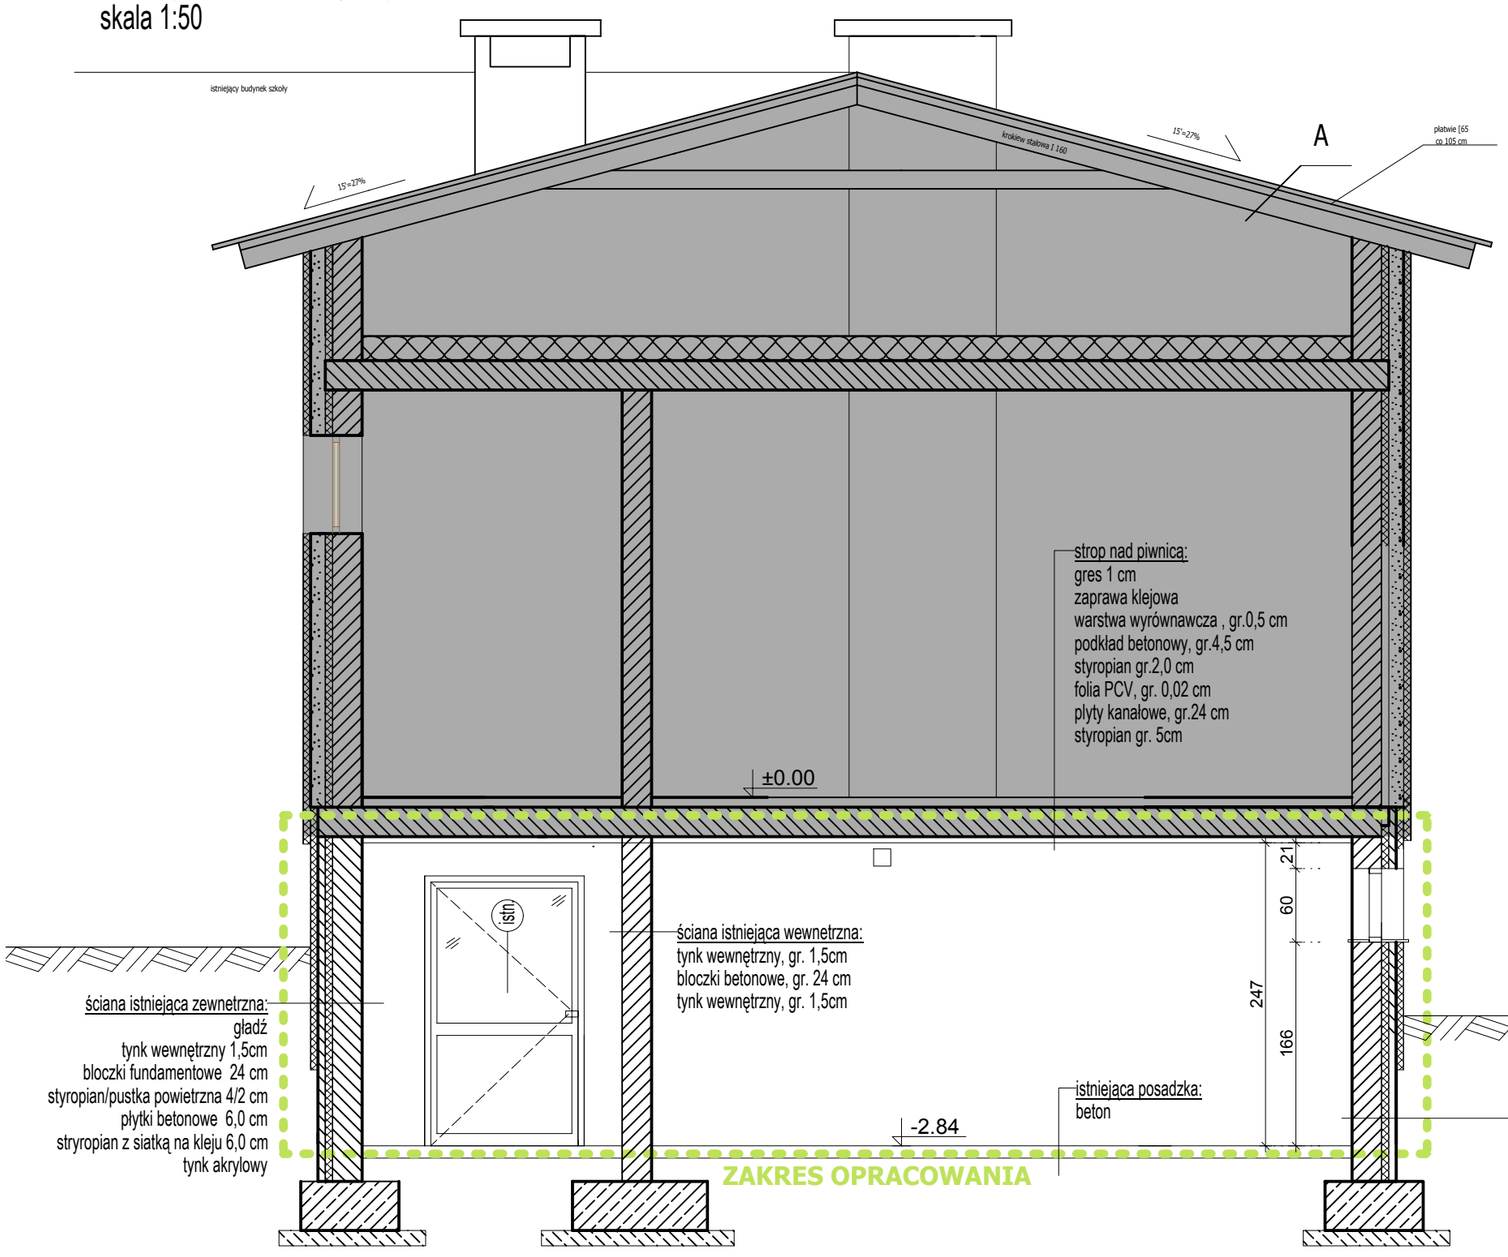

LEGENDA:

ZAKRES OPRACOWANIA

art projekt

ART PROJEKT K&M Sp. z o.o.
ul. Strzelnica 2, 83-400 Kościerzyna
NIP 591-163-58-00, Regon 220376462
tel/fax +48 58 680 83 69

869-16

INWESTOR: GMINA LIPUSZ,
UL. WYBICKIEGO 27, 83-424 LIPUSZ

SKALA: 1:50

INWESTYCJA:

ZMIANA SPOSOBU UŻYTKOWANIA (ADAPTACJA) POMIESZCZEŃ
DLA FORM AKTYWNEGO SPĘDZANIA CZASU (CZĘŚĆ POMIESZCZEŃ PIWNICZNYCH ZESPOŁU SZKÓŁ W LIPUSZU)
W TYM PRZEBUDOWĘ ORAZ BUDOWA SCHODÓW ZEWNĘTRZNYCH I POCHYLNI
DZ.310/10, OBRĘB LIPUSZ, GMINA LIPUSZ

NR RYS.: **02i**

DATA: 06.2020

NAZWA RYS.: **PRZEKRÓJ A-A - INWENTARYZACJA**

PROJEKTANT:
mgr inż. arch. Jarosław Krause
upr. nr W/8/2006 w specjalności architektonicznej do projektowania bez ograniczeń

SPRAWDZAJĄCY:
mgr inż. arch. Szymon Kleinschmidt
upr. nr 81/POOKK/V/2019 w specjalności architektonicznej do projektowania bez ograniczeń