


Przekój A-A
skala 1:50

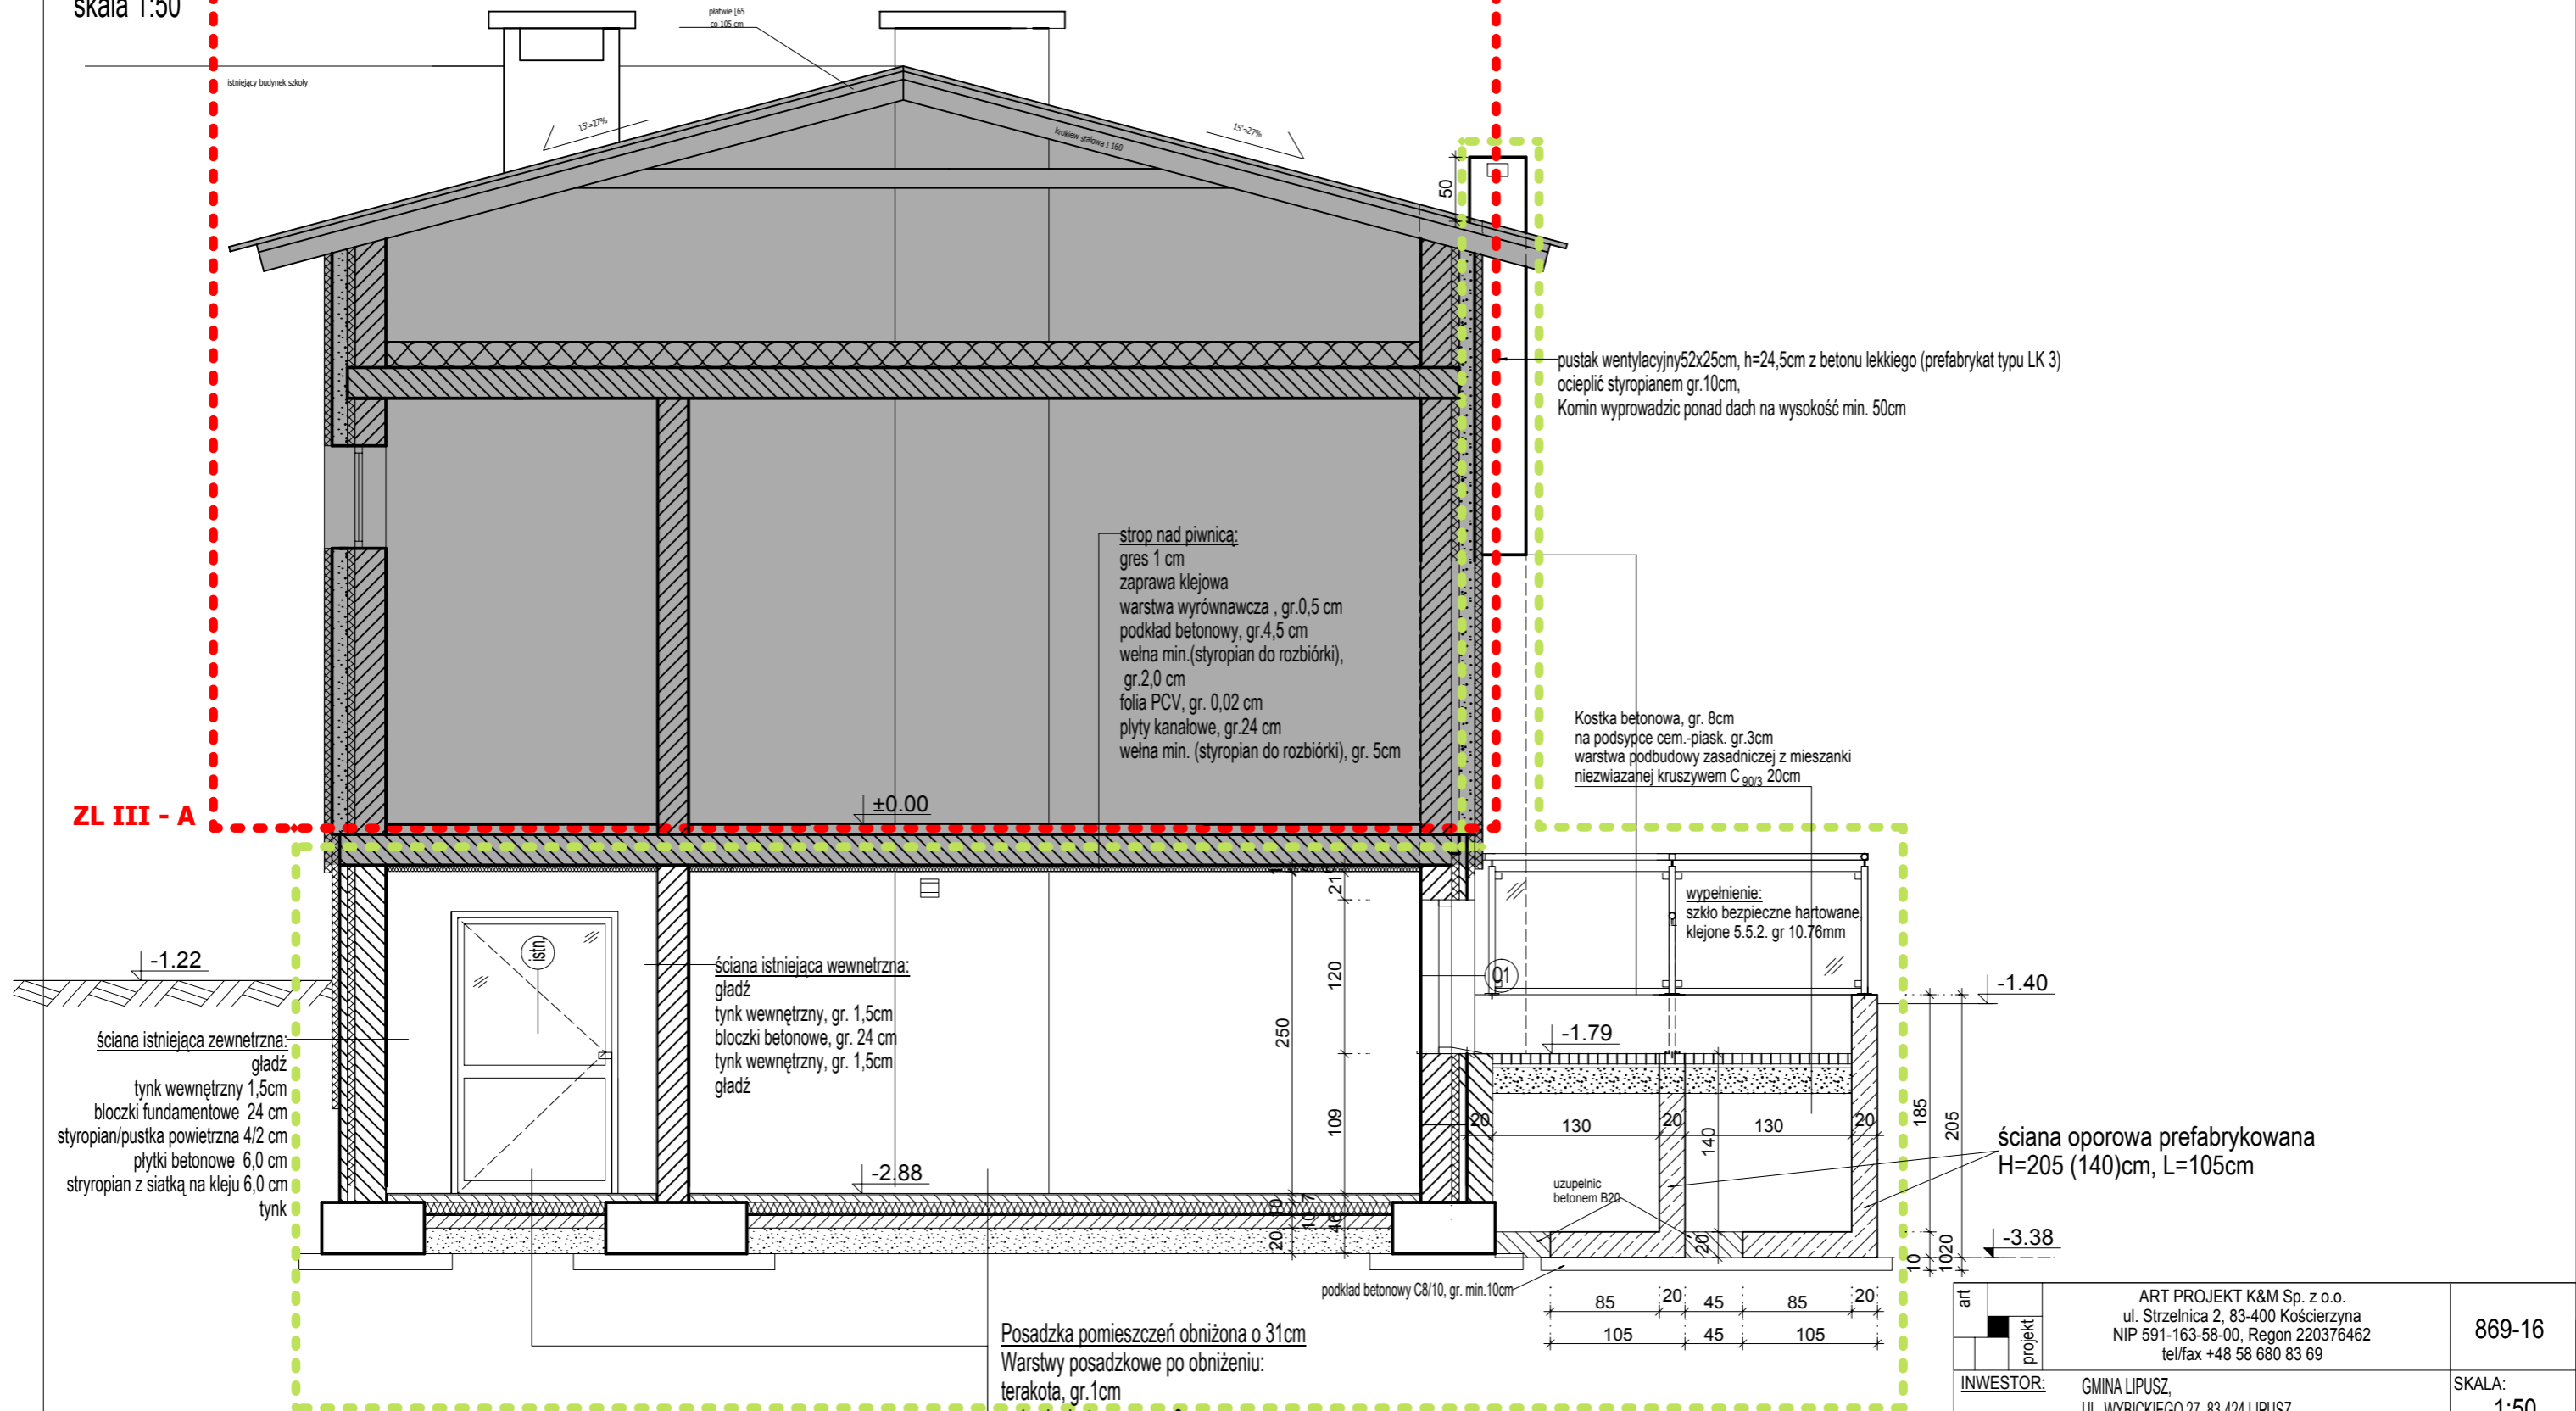

ZL III - A

STREFA ZL III - B
= **ZAKRES OPRACOWANIA**

Posadzka pomieszczeń obniżona o 31cm
Warstwy posadzkowe po obniżeniu:
terakota, gr. 1cm
wylewka betonowa, gr. 6cm
folia PE,
polistyren ekstrudowany, 10cm
papa termozgrzewalna x1
podkład betonowy C12/15, 10cm
zageszczony grunt, ls=0,98, gr. 20cm

art	ART PROJEKT K&M Sp. z o.o. ul. Strzelnica 2, 83-400 Kościerzyna NIP 591-163-58-00, Regon 220376462 tel/fax +48 58 680 83 69	869-16
projekt		
INWESTOR:	GMINA LIPUSZ, UL. WYBICKIEGO 27, 83-424 LIPUSZ	SKALA: 1:50
INWESTYCJA:	ZMIANA SPOSOBU UŻYTKOWANIA (ADAPTACJA) POMIESZCZEŃ DLA FORM AKTYWNEGO SPEDZANIA CZASU (CZĘŚĆ POMIESZCZEŃ PIWNICZNYCH ZESPÓŁU SZKÓŁ W LIPUSZU) W TYM PRZEBUDOWE ORAZ BUDOWA SCHODÓW ZEWNĘTRZNYCH I POCHYLNI DZ.310/10, OBRĘB LIPUSZ, GMINA LIPUSZ	NR RYS.: 03
NAZWA RYS.:	PRZEKRÓJ A-A	DATA: 06.2020
PROJEKTANT:	mgr inż. arch. Jarosław Krause upr. nr W/8/2006 w specjalności architektonicznej do projektowania bez ograniczeń	
SPRAWDZAJĄCY:	mgr inż. arch. Szymon Kleinschmidt upr. nr 81/POOKK/V/2019 w specjalności architektonicznej do projektowania bez ograniczeń	