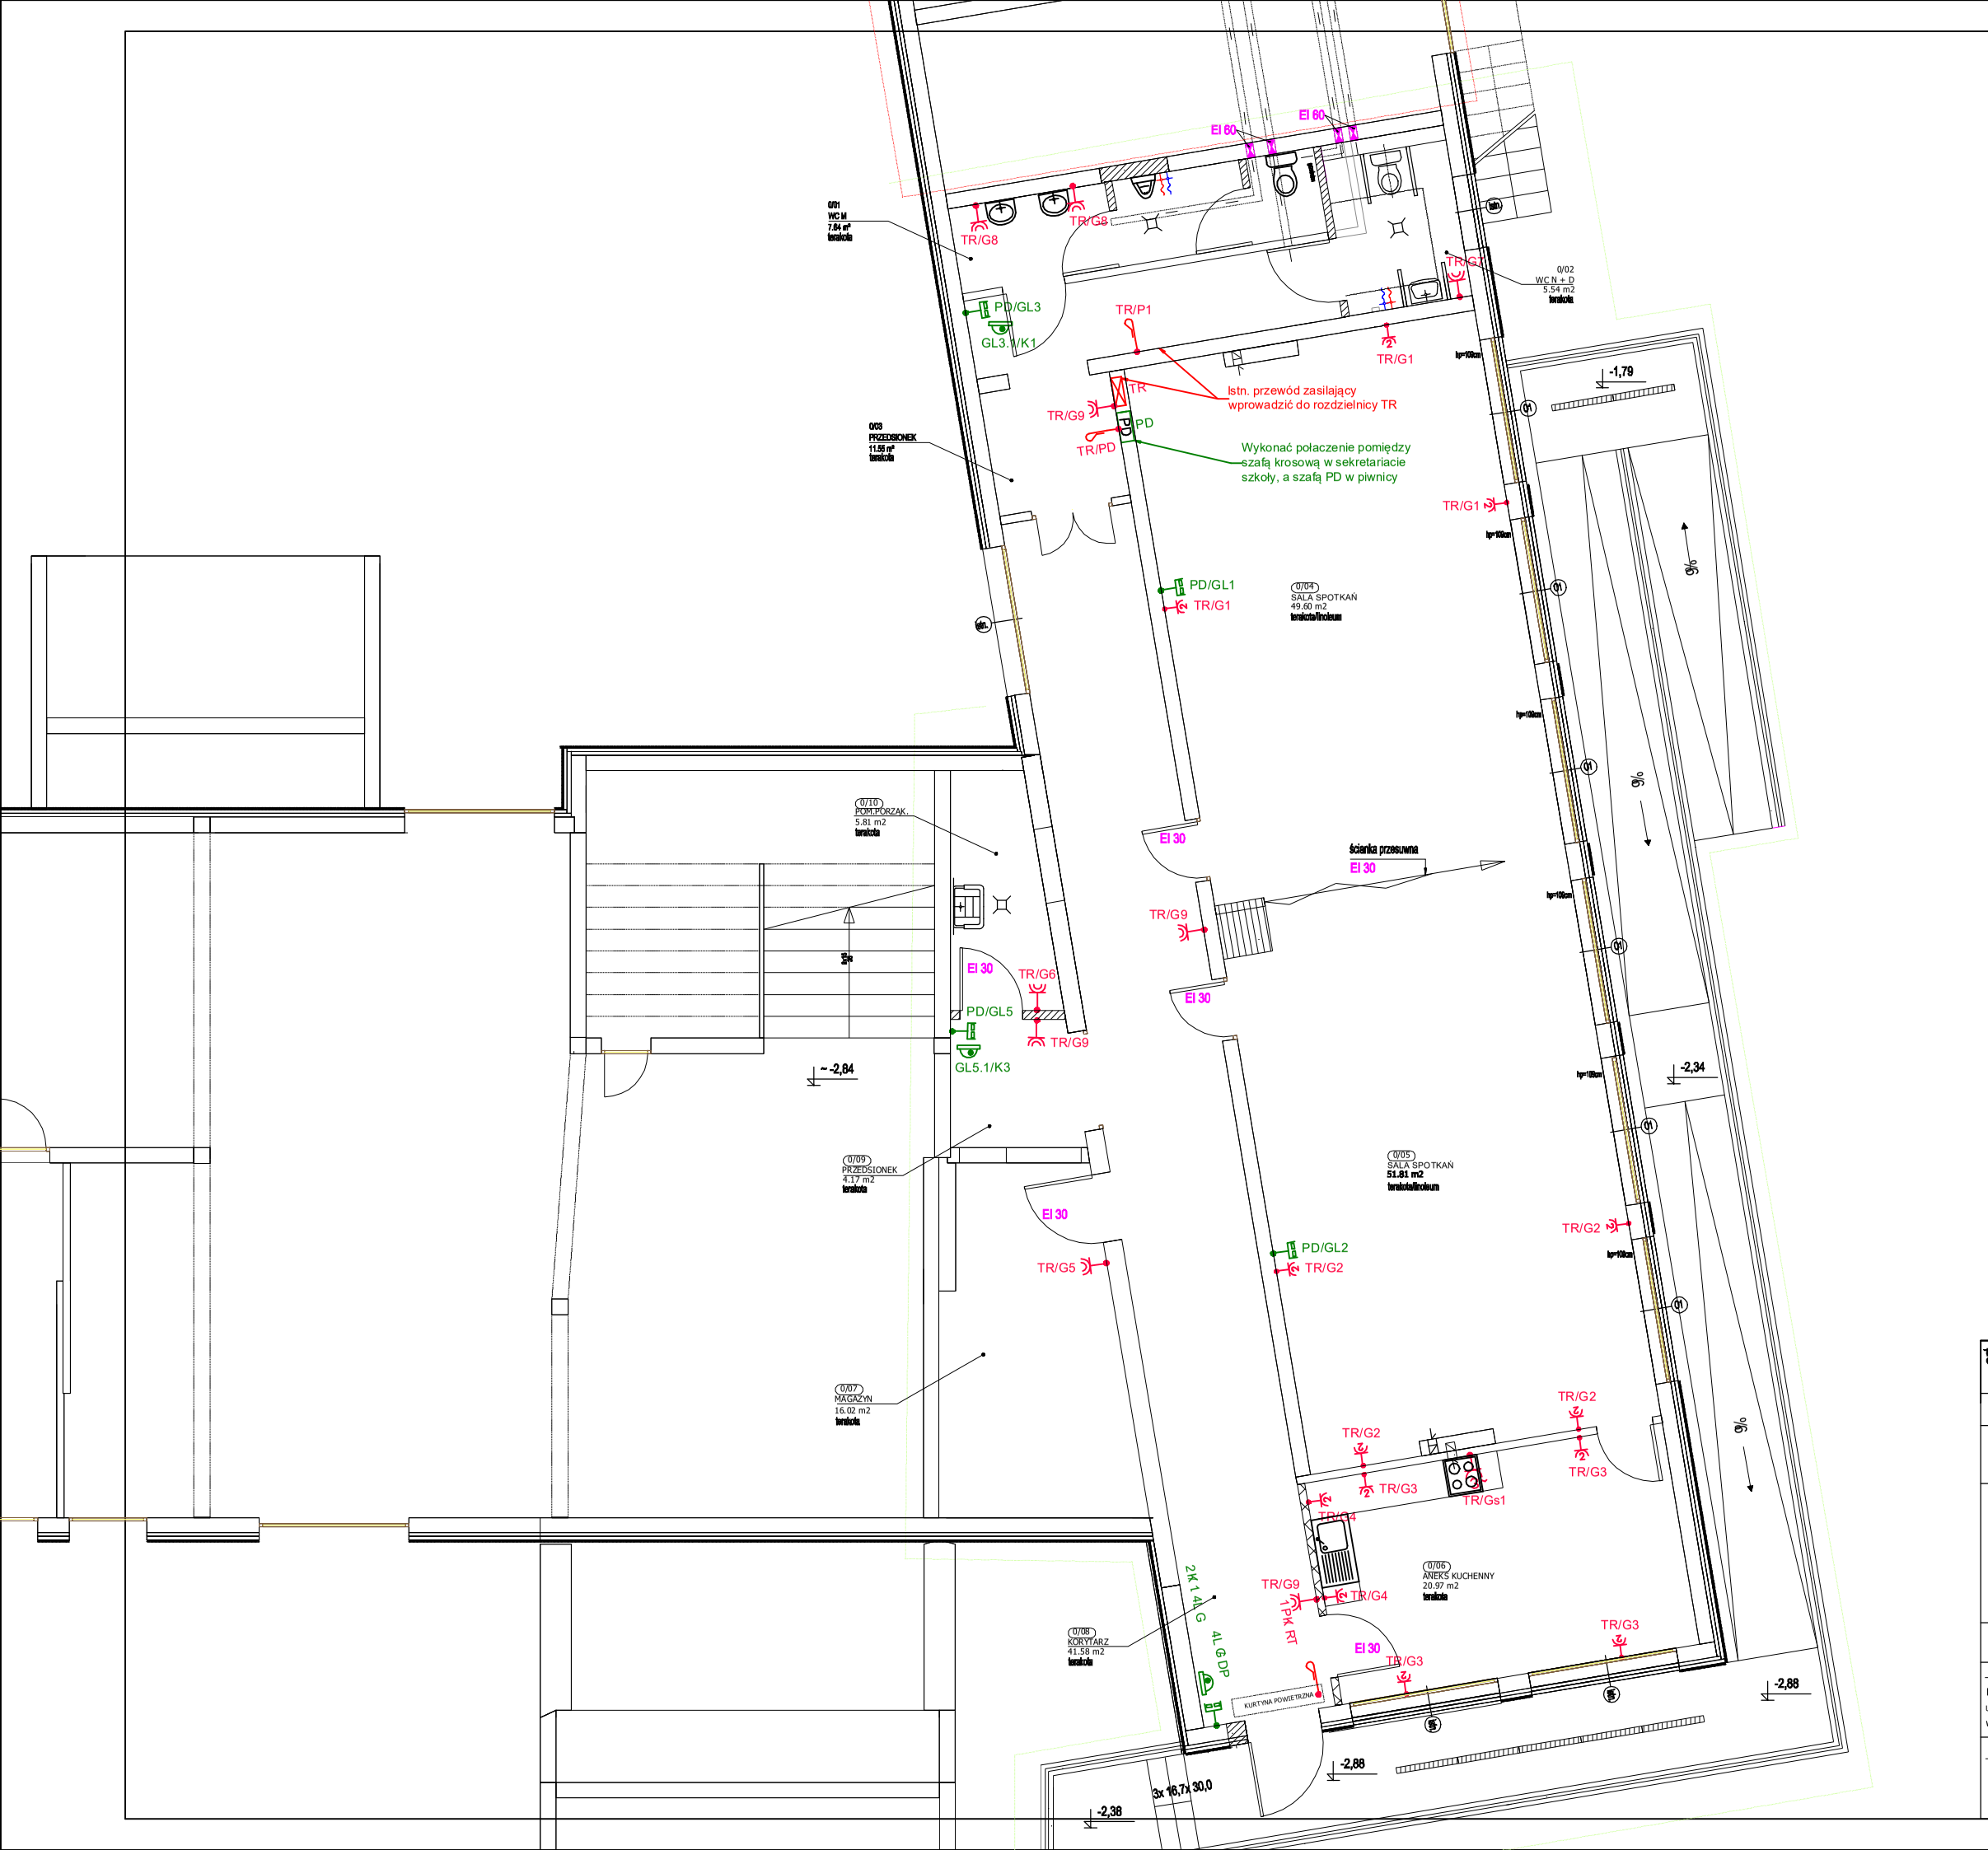

LEGENDA	
	gniazdo p/t, podwójne, 16A/250V, IP20
	gniazdo p/t, pojedyńcze, 16A/250V, IP44
3~	gniazdo p/t, pojedyńcze, 16A/440V, IP44
n/t	gniazdo n/t, pojedyńcze, 16A/250V, IP44
	wypust zasilający
	gniazdo p/t 2xRJ45, kat.6A
	wewnętrzna kamera kopułkowa IP
	rozdzielnia elektryczna
PD	punkt dystrybucyjny

art projekt

ART PROJEKT K&M Sp. z o.o.
ul. Strzelnica 2, 83-400 Kościerzyna
tel./fax 058/ 680 83 69
NIP 5911635800 Regon 220376462

869–2016

INWESTOR: Gmina Lipusz
ul. Wybickiego 27
83-424 Lipusz

SKALA 1:100

INWESTYCJA:
ZMIANA SPOSOBU UŻYTKOWANIA (ADAPTACJA) POMIESZCZEŃ DLA FORM AKTYWNEGO SPĘDZANIA CZASU (CZĘŚĆ POMIESZCZEŃ PIWNICZNYCH ZESPOŁU SZKÓŁ W LIPUSZU) W TYM PRZEBUDOWĘ ORAZ BUDOWA SCHODÓW ZEWNĘTRZNYCH I POCHYLNI
DZ.310/10, OBRĘB LIPUSZ, GMINA LIPUSZ

NR RYS. E2

DATA 06.2020

BRANŻA: ELEKTR. I TELETECH.

RZUT PIWNICY – INST. GNIAZD, WYPUSTÓW, KAMER

PROJEKTANT:
mgr inż. Łukasz Bobkowski
upr. nr POM/0006/POOE/13
w specjalnosci instalacyjnej do projektowania bez ograniczen

SPRAWDZAJĄCY:
mgr inż. Marcin Błochowiak
upr. nr POM/0019/POOE/07
w specjalnosci instalacyjnej do projektowania bez ograniczen